


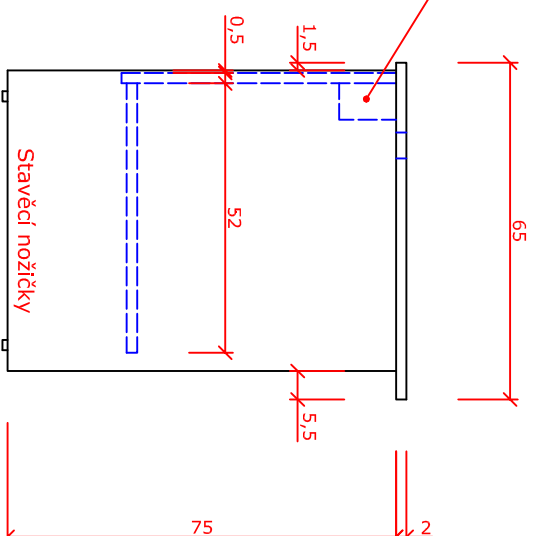
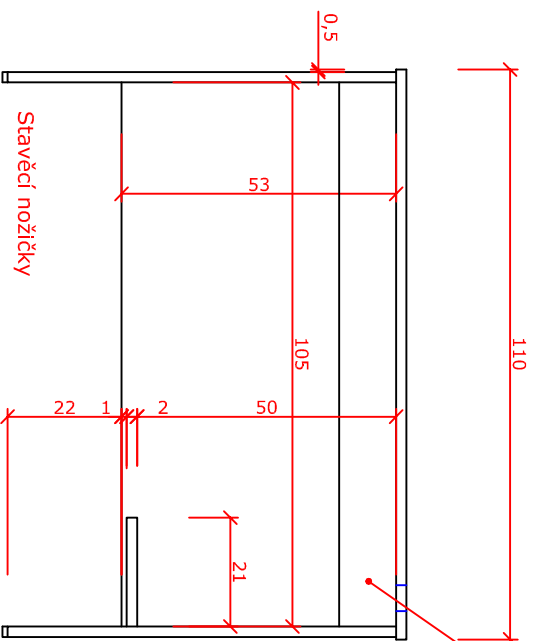
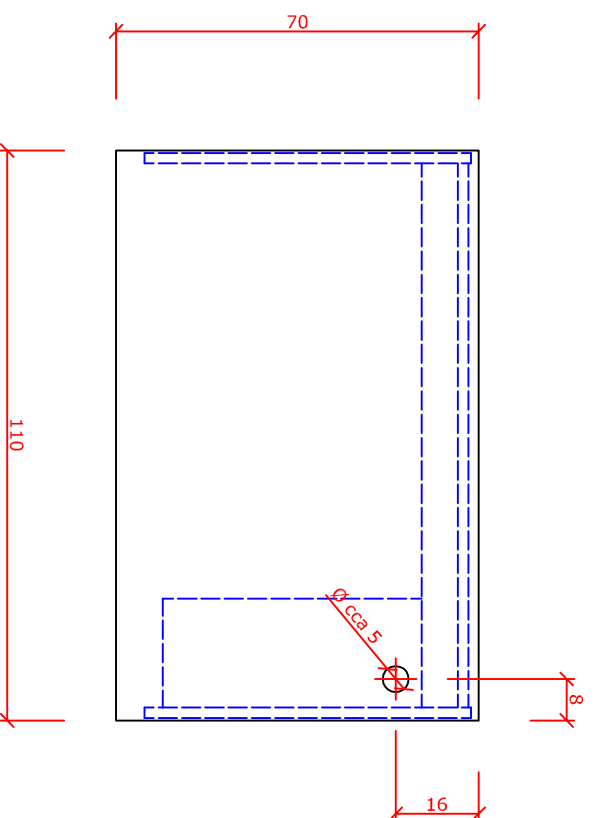


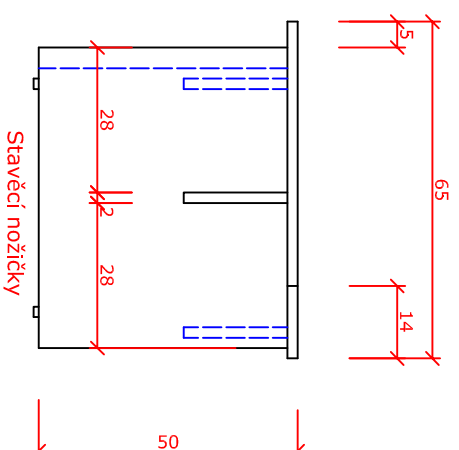

Kabelový kanál cca 110x70 mm, otvor pro průchod kabelů v obou bočnicích s plastovým krytem

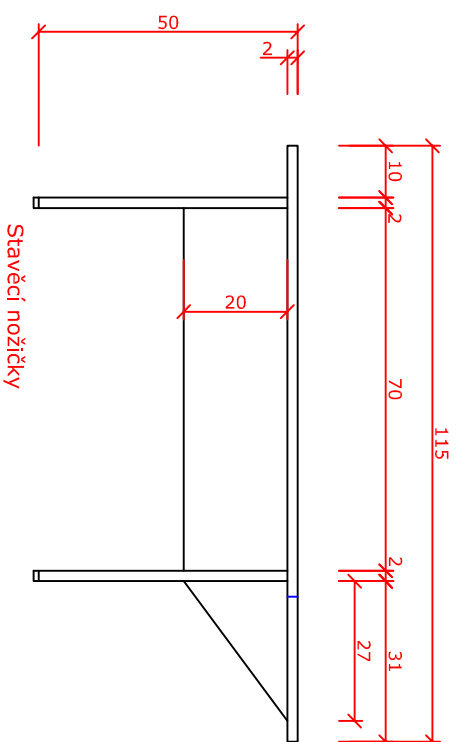


Stůl pro PC, učebna U15, 4ks

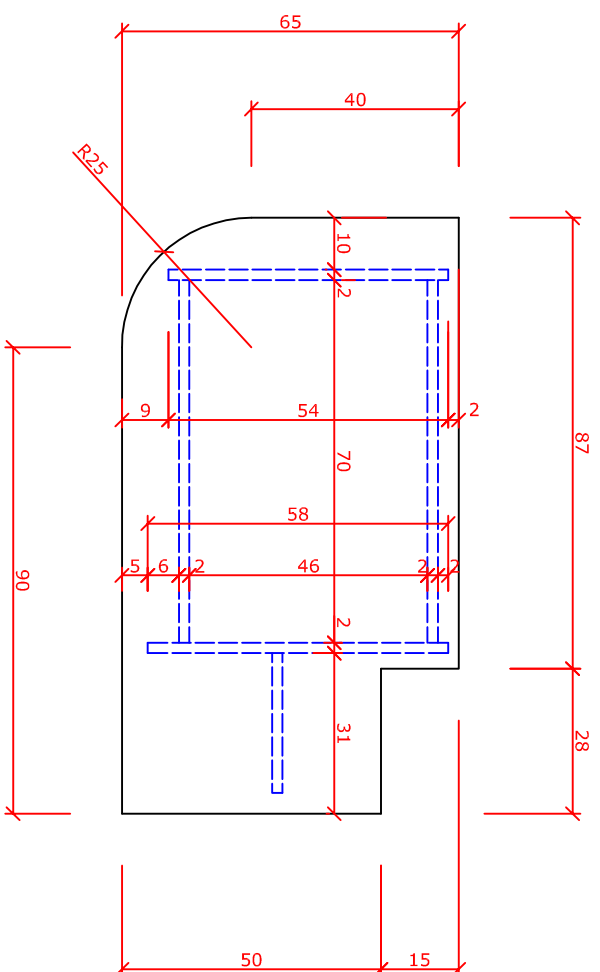

Stolek pod tiskárnu učebna U12


5.1, 5.2, 5.3, 5.4, 5.5, 5.6
5.7, 5.8, 5.9 celkem 9 pokojů

4.1, 4.2, 4.3, 4.4, 8.1, 8.2
8.3, 8.4 celkem 8 pokojů

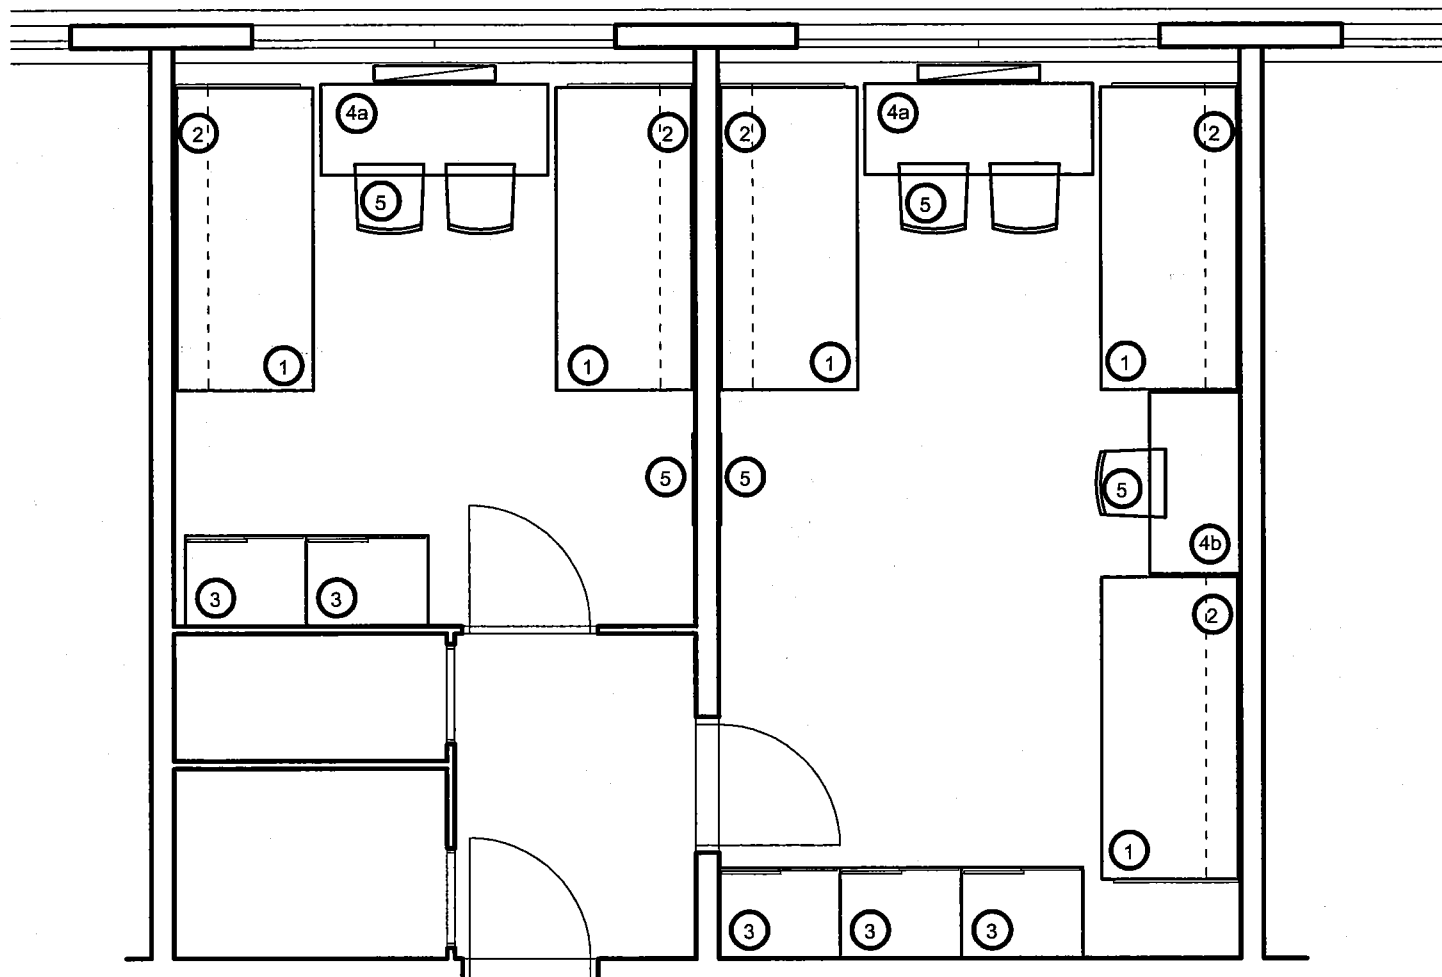


1

ŠEFCÍK design design nábytku a návrhy interiérů	navrhl:	Ing. Vladimír Šefčík	kreslil:	Ing. Vladimír Šefčík	formát:	1A4
	investor:	Střední odborná škola strojní a elektrotechnická Velešín			datum:	5.2015
	akce:	Domov mládeže SOŠSE Veleším			měřítko:	1:50
	výkres:	pokoj dvoulůžkový pokoj třílůžkový			č. zakázky:	
					č. výkresu:	1.1

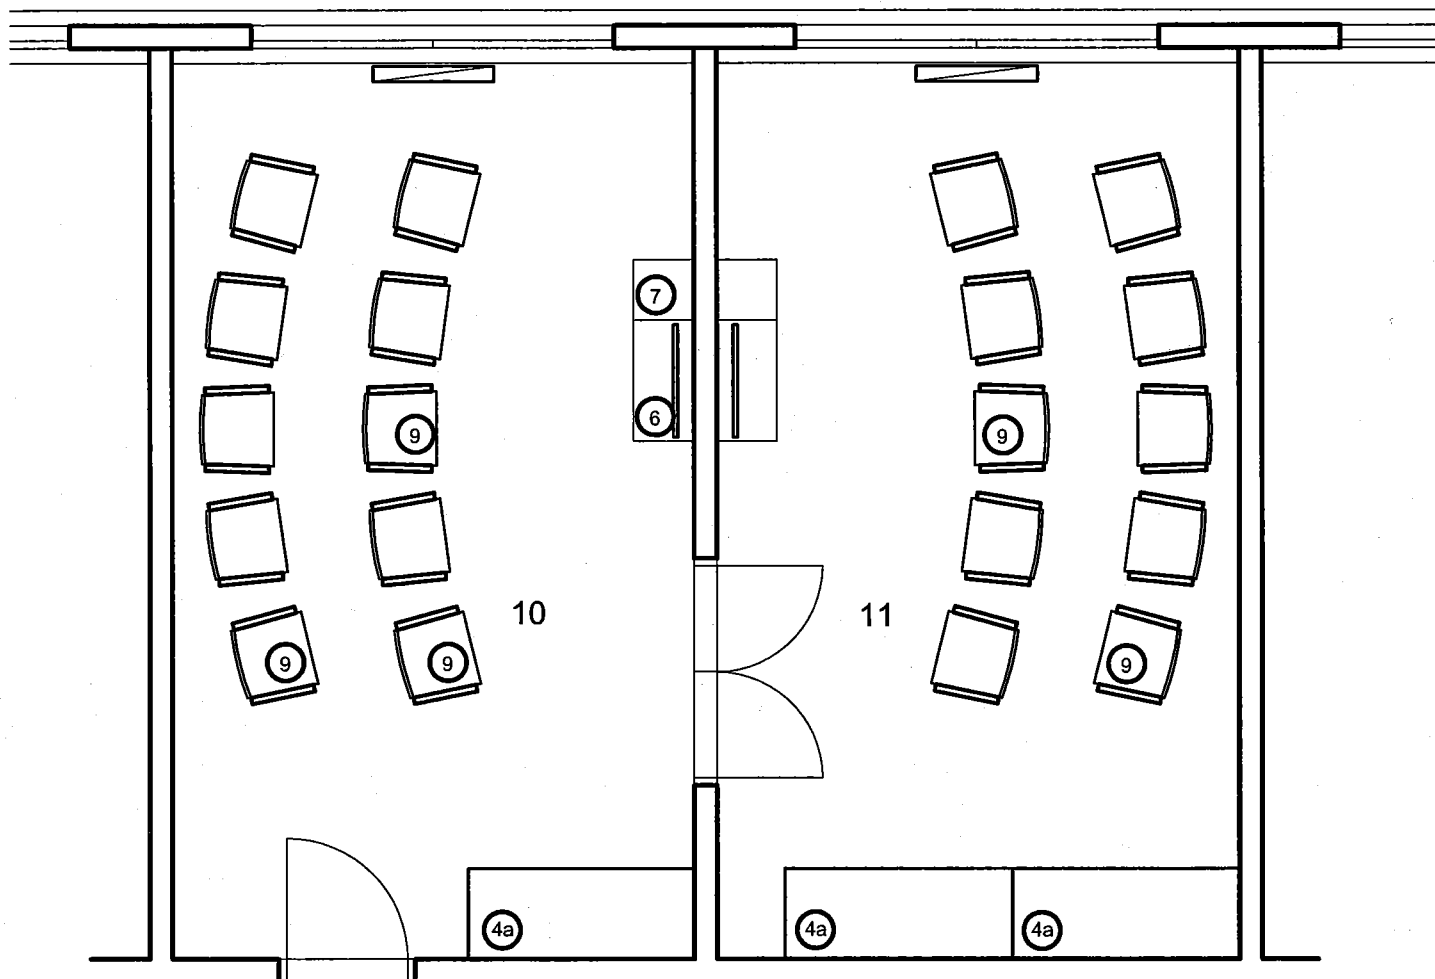



1

ŠEFCÍK design design nábytku a návrhy interiérů	navrhl: Ing. Vladimír Šefčík	kreslil: Ing. Vladimír Šefčík	formát: 1A4
	investor: Střední odborná škola strojní a elektrotechnická Velešín		datum: 5.2015
	akce: Domov mládeže SOŠSE Velešín		měřítko: 1:50
	výkres: společenská místnost č.10 společenská místnost č.11		č. zakázky: č. výkresu: 1.2

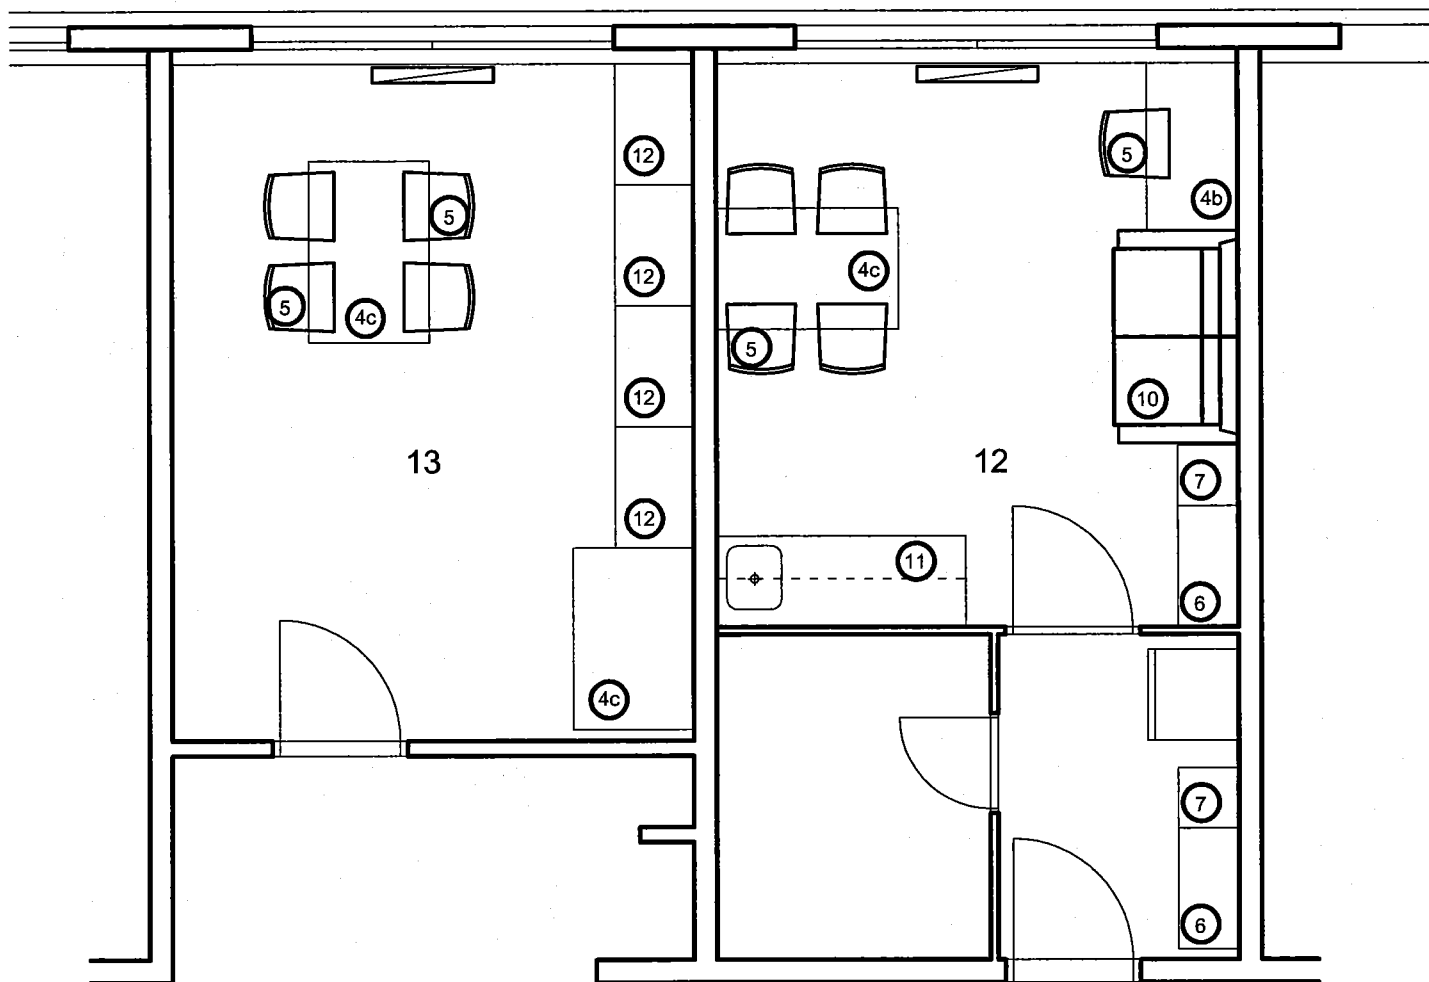

1


ŠEFČÍK design design nábytku a návrhy interiérů	navrhl:	Ing. Vladimír Šefčík	kreslil:	Ing. Vladimír Šefčík	formát:	1A4
	investor:	Střední odborná škola strojní a elektrotechnická Velešín			datum:	5.2015
	akce:	Domov mládeže SOŠSE Veleším			měřítko:	1:50
	výkres:	kuchyňka č. 12 sklad č. 13			č. zakázky:	
					č. výkresu:	1.-3

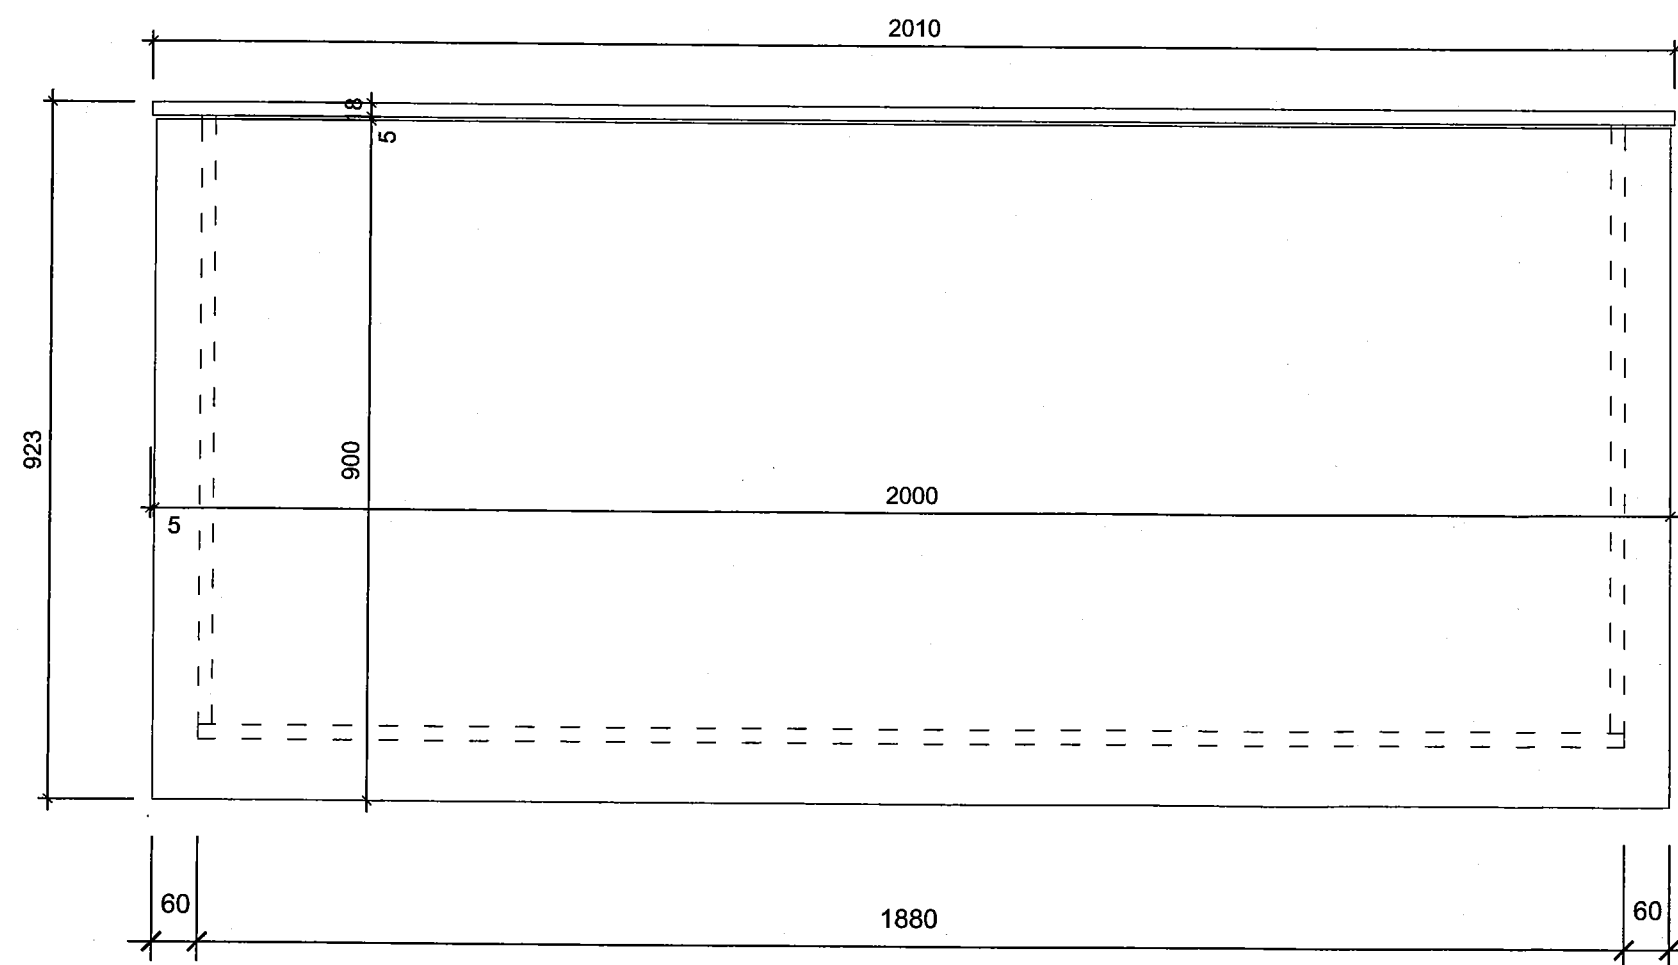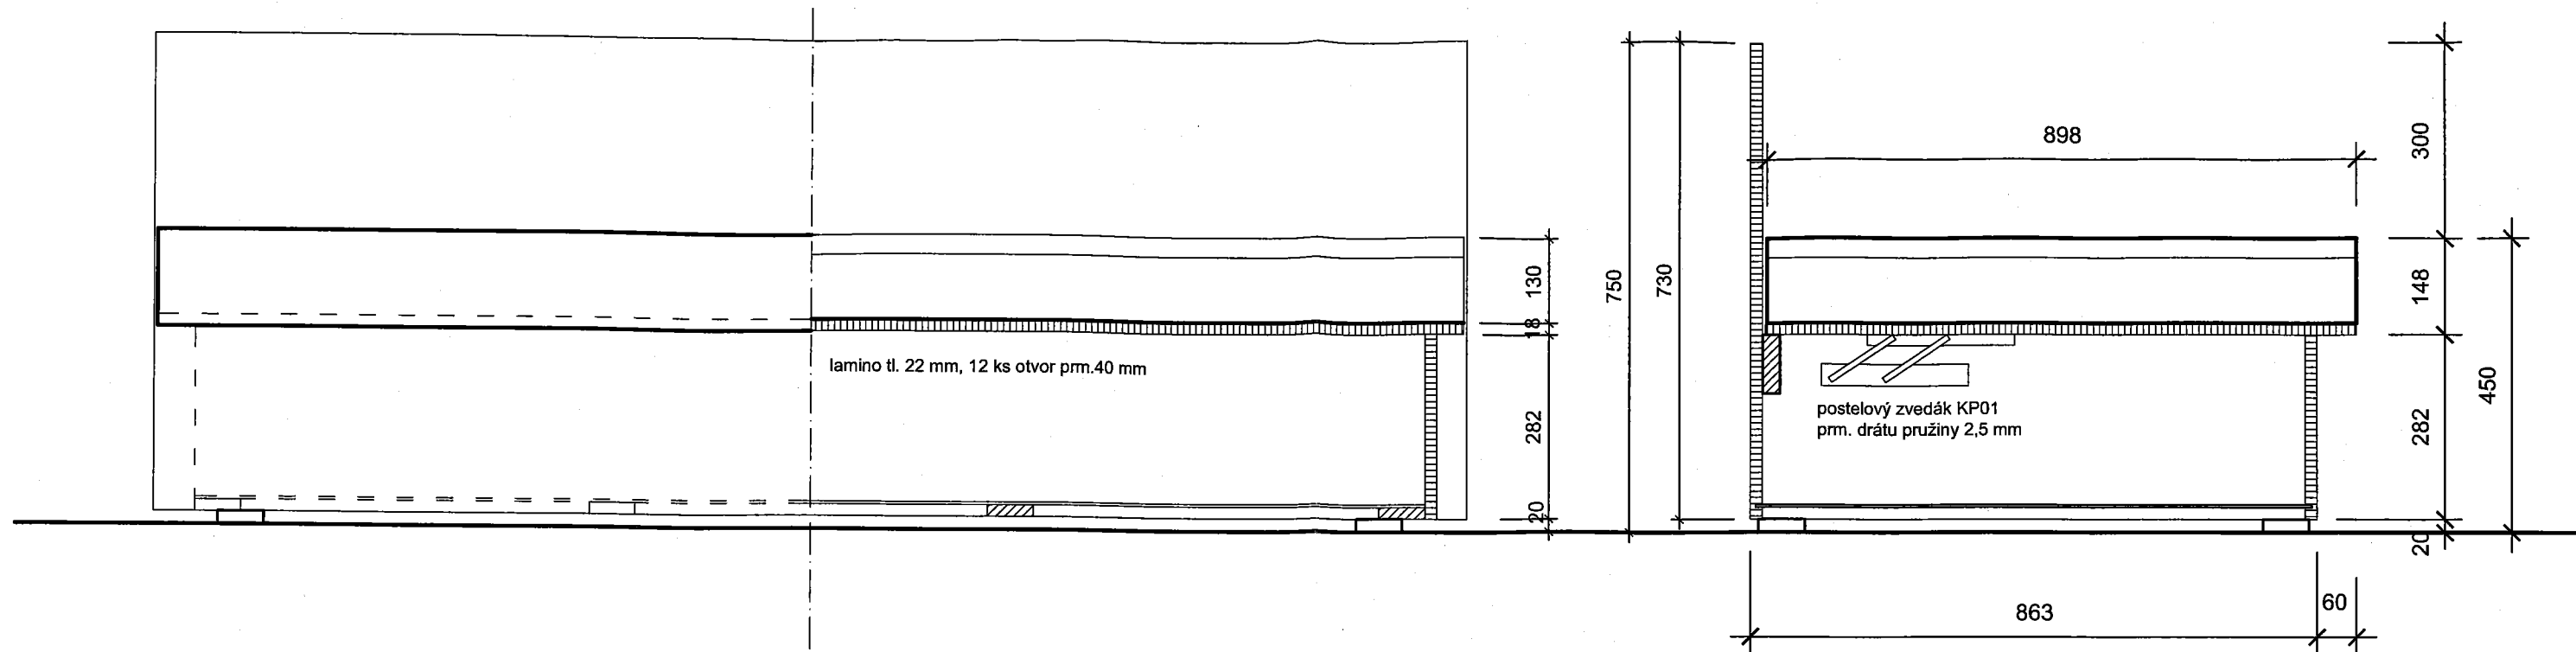

Poznámka:

- všechny uvedené rozměry je nutno zkontrolovat a doměřit na stavbě, nejasnosti konzultovat s autorem projektu
- u prvků a výrobků nepodléhajícím přesné specifikaci je nutné jejich odsouhlasení autorem projektu
- materiály a povrchové úpravy je nutné provádět dle vzorku odsouhlaseného autorem projektu

ŠEFCÍK design design nábytku a návrhy interiérů	navrhl:	Ing. Vladimír Šefčík	kreslil:	Ing. Vladimír Šefčík	formát:	2A4
	investor:	Střední odborná škola strojní a elektrotechnická Velešín			datum:	5.2015
	akce:	Domov mládeže SOŠSE Veleším			měřítko:	1:10
	výkres:	válenda pol.1			č. zakázky:	
					č. výkresu:	2.1


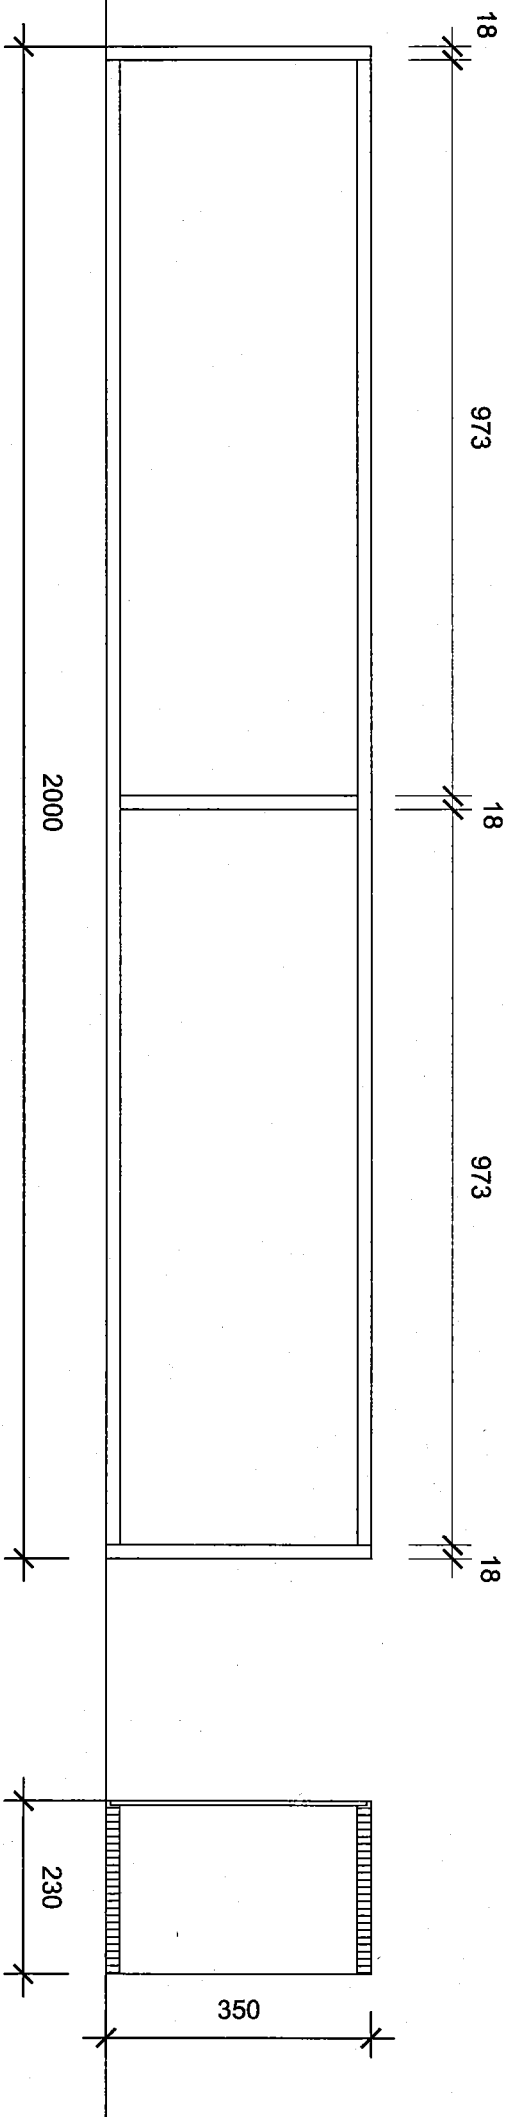


Poznámka:

- všechny uvedené rozměry je nutno zkontrolovat a doměřit na stavbě, nejasnosti konzultovat s autorem projektu
- u prvků a výrobků nepodléhajícím přesné specifikaci je nutné jejich odsouhlasení autorem projektu
- materiály a povrchové úpravy je nutné provádět dle vzorku odsouhlaseného autorem projektu


1

ŠEFCÍK design design nábytku a návrhy interiéru			
navrhl:	Ing. Vladimír Šefčík	kreslil:	Ing. Vladimír Šefčík
investor:	Střední odborná škola strojní a elektrotechnická Velešín		
akce:	Domov mládeže SOŠSE Velešín		
výkres:	polička		
	pol. 2		
formát:	1A4		
datum:	5.2015		
mřítko:	1:10		
č. zakázky:			
č. výkresu:	2.2		

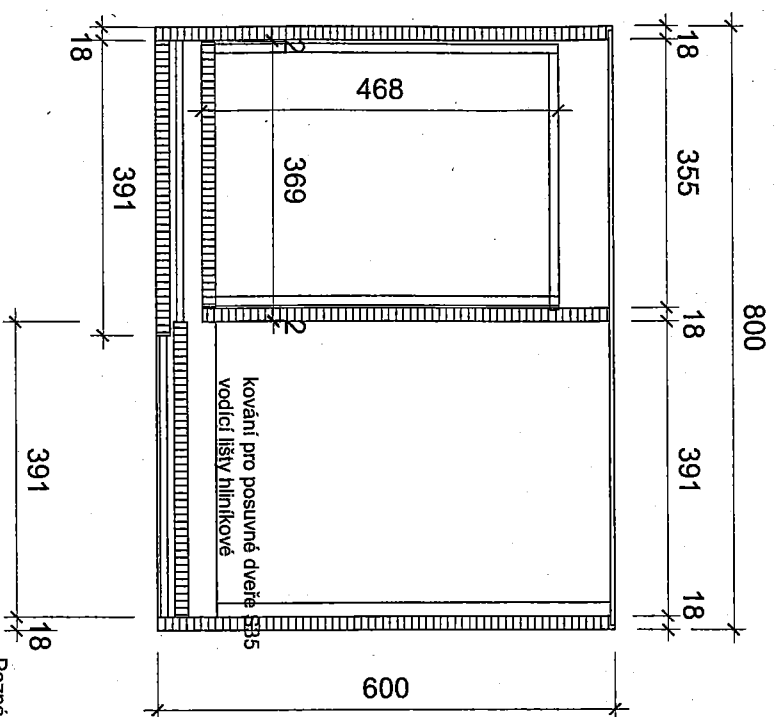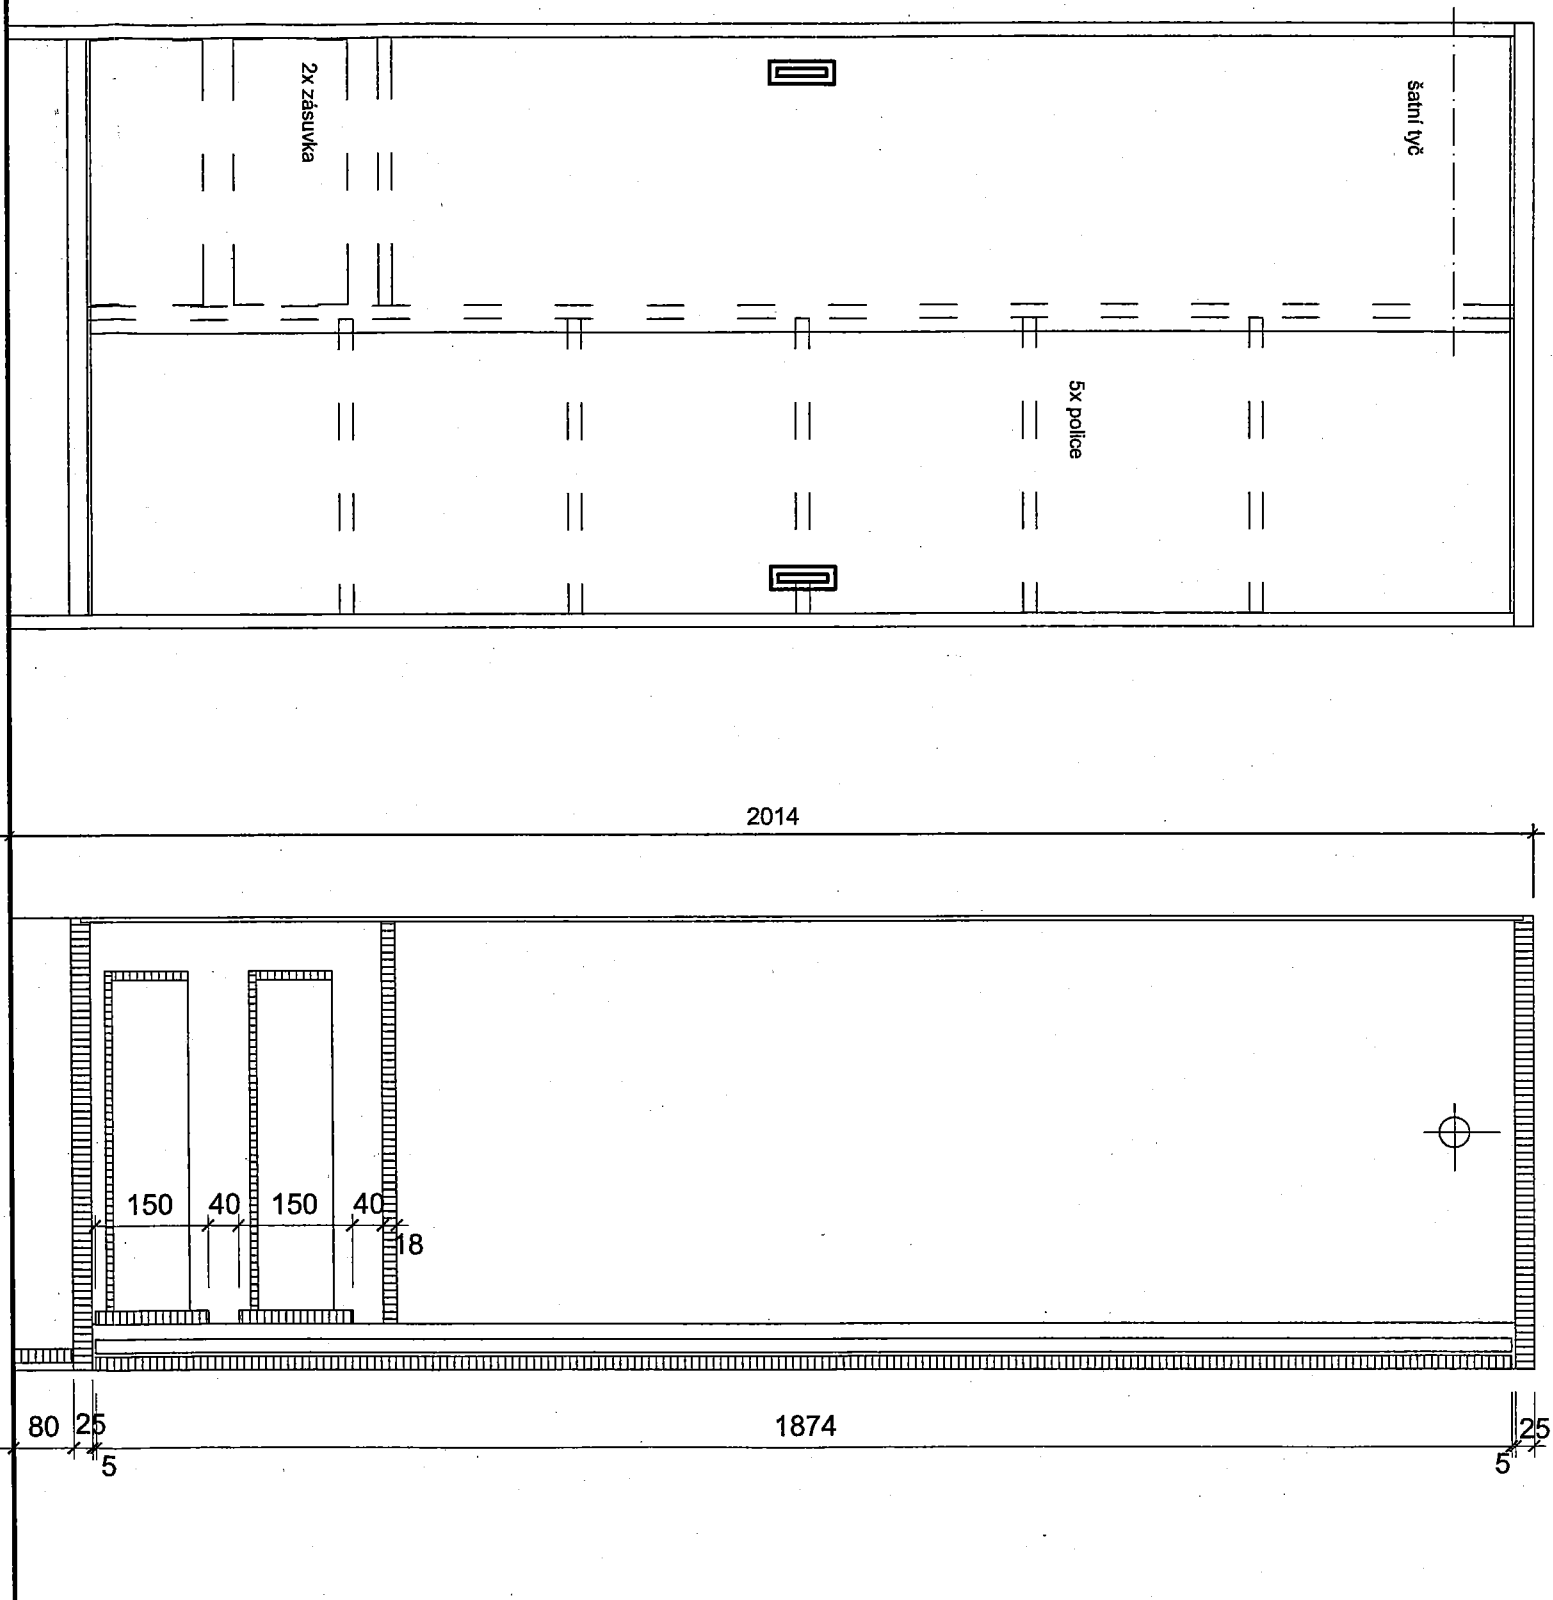

Poznámka:
- všechny uvedené rozměry je nutno zkontrolovat a doměřit na stavbě, nejasnosti konzultovat s autorem projektu
- u prvků a výrobků nepodléhajícím přesné specifikaci je nutné jejich odsouhlasení autorem projektu
- materiály a povrchové úpravy je nutné provádět dle vzorku odsouhlaseného autorem projektu

ŠEFCÍK design design nábytku a návrhy interiérů			
navrhl:	Ing. Vladimír Šefčík	kreslil:	Ing. Vladimír Šefčík
investor:	Střední odborná škola strojní a elektrotechnická Velešín		
akce:	Domov mládeže SOŠSE Velešín		
výkres:	skříň šatní, pol.3		
formát:	2A4		
datum:	5.2015		
mřítko:	1:10		
č. zakázky:			
č. výkresu:	2.3		

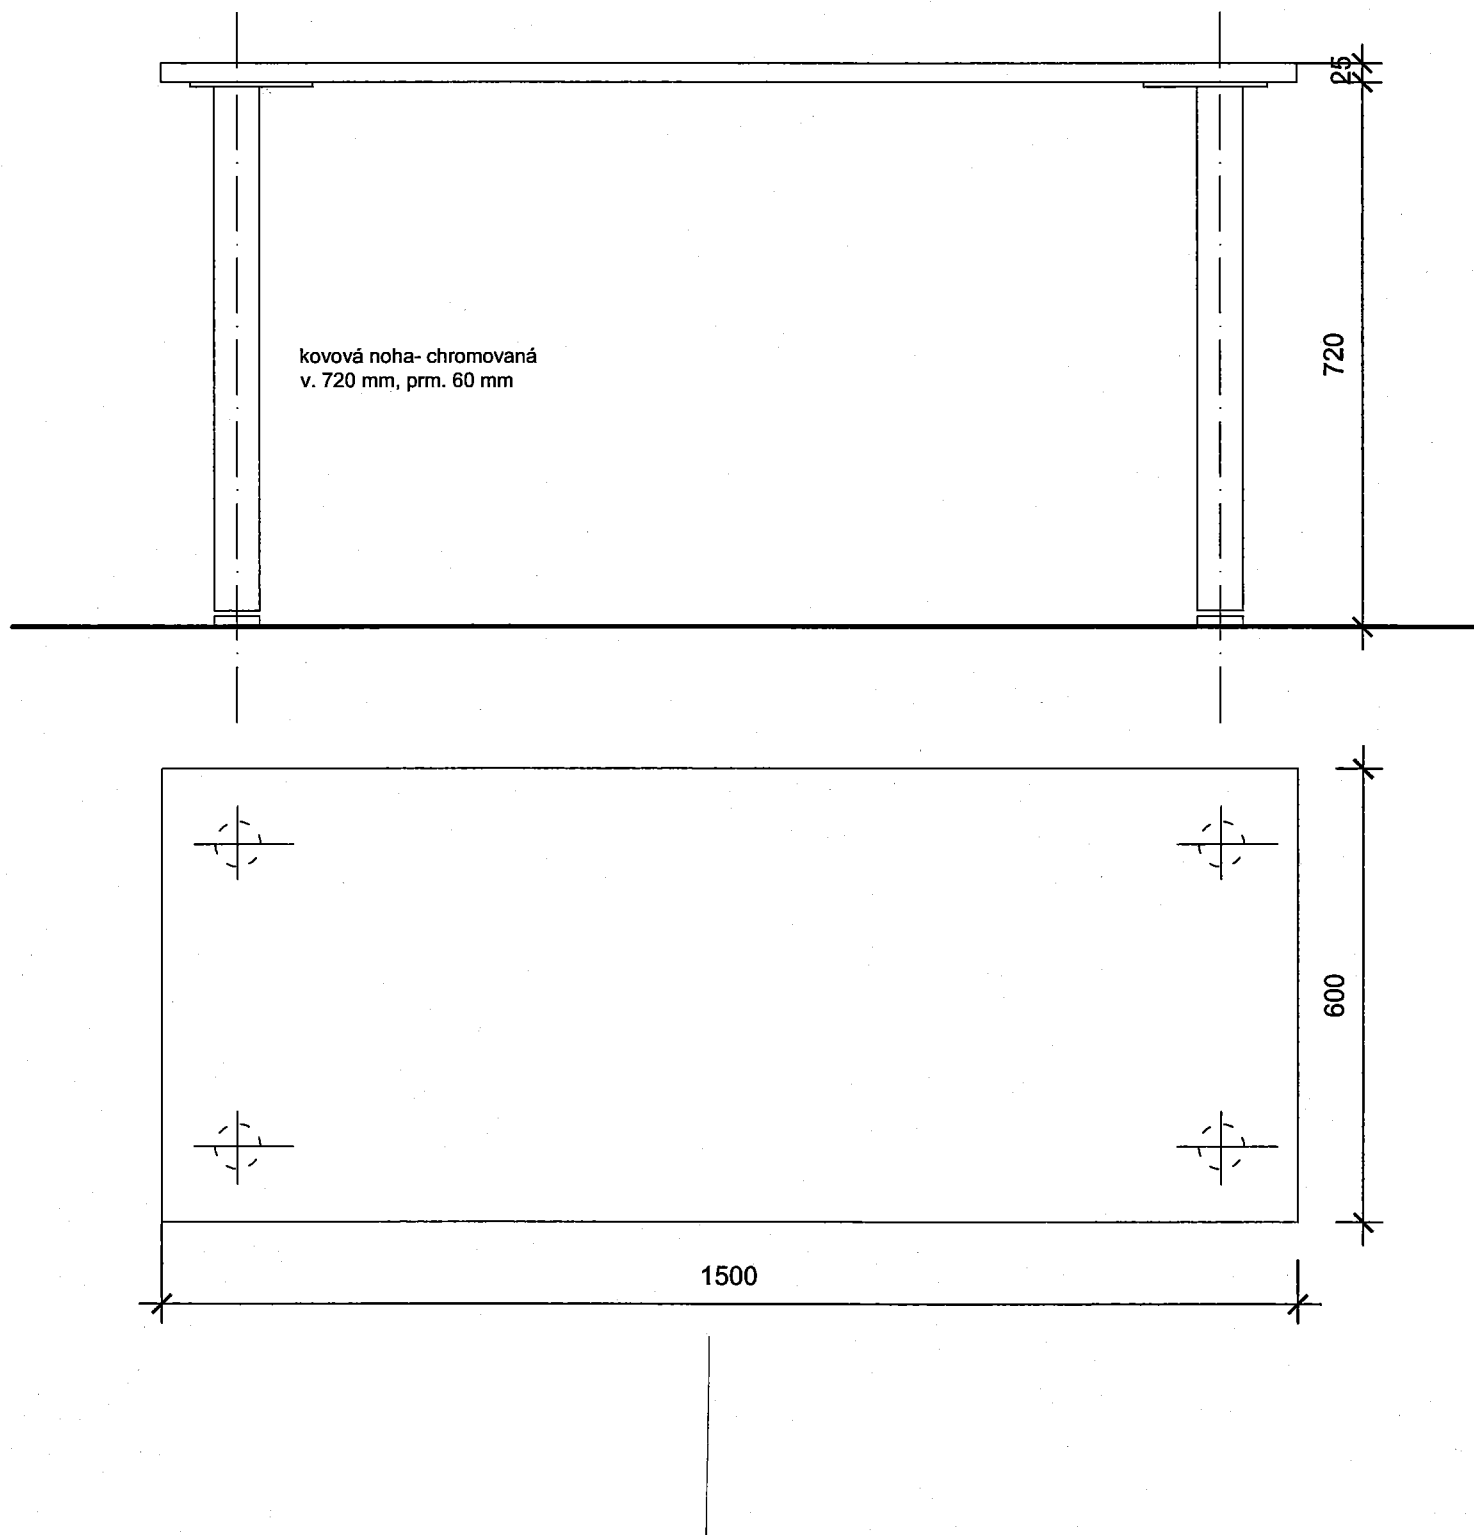


Poznámka:

- všechny uvedené rozměry je nutno zkontrolovat a doměřit na stavbě, nejasnosti konzultovat s autorem projektu
- u prvků a výrobků nepodléhajícím přesné specifikaci je nutné jejich odsouhlasení autorem projektu
- materiály a povrchové úpravy je nutné provádět dle vzorku odsouhlaseného autorem projektu

1




ŠEFCÍK design nábytku a návrhy interiérů	navrhl:	Ing. Vladimír Šefčík	kreslil:	Ing. Vladimír Šefčík	formát:	2A4
	investor:	Střední odborná škola strojní a elektrotechnická Velešín			datum:	5.2015
	akce:	Domov mládeže SOŠSE Veleším			měřítko:	1:10
	výkres:	stůl 1500x600 pol.4a, stůl 1100x600 pol.4b stůl 1200x800 pol. 4c			č. zakázky:	
					č. výkresu:	2.4

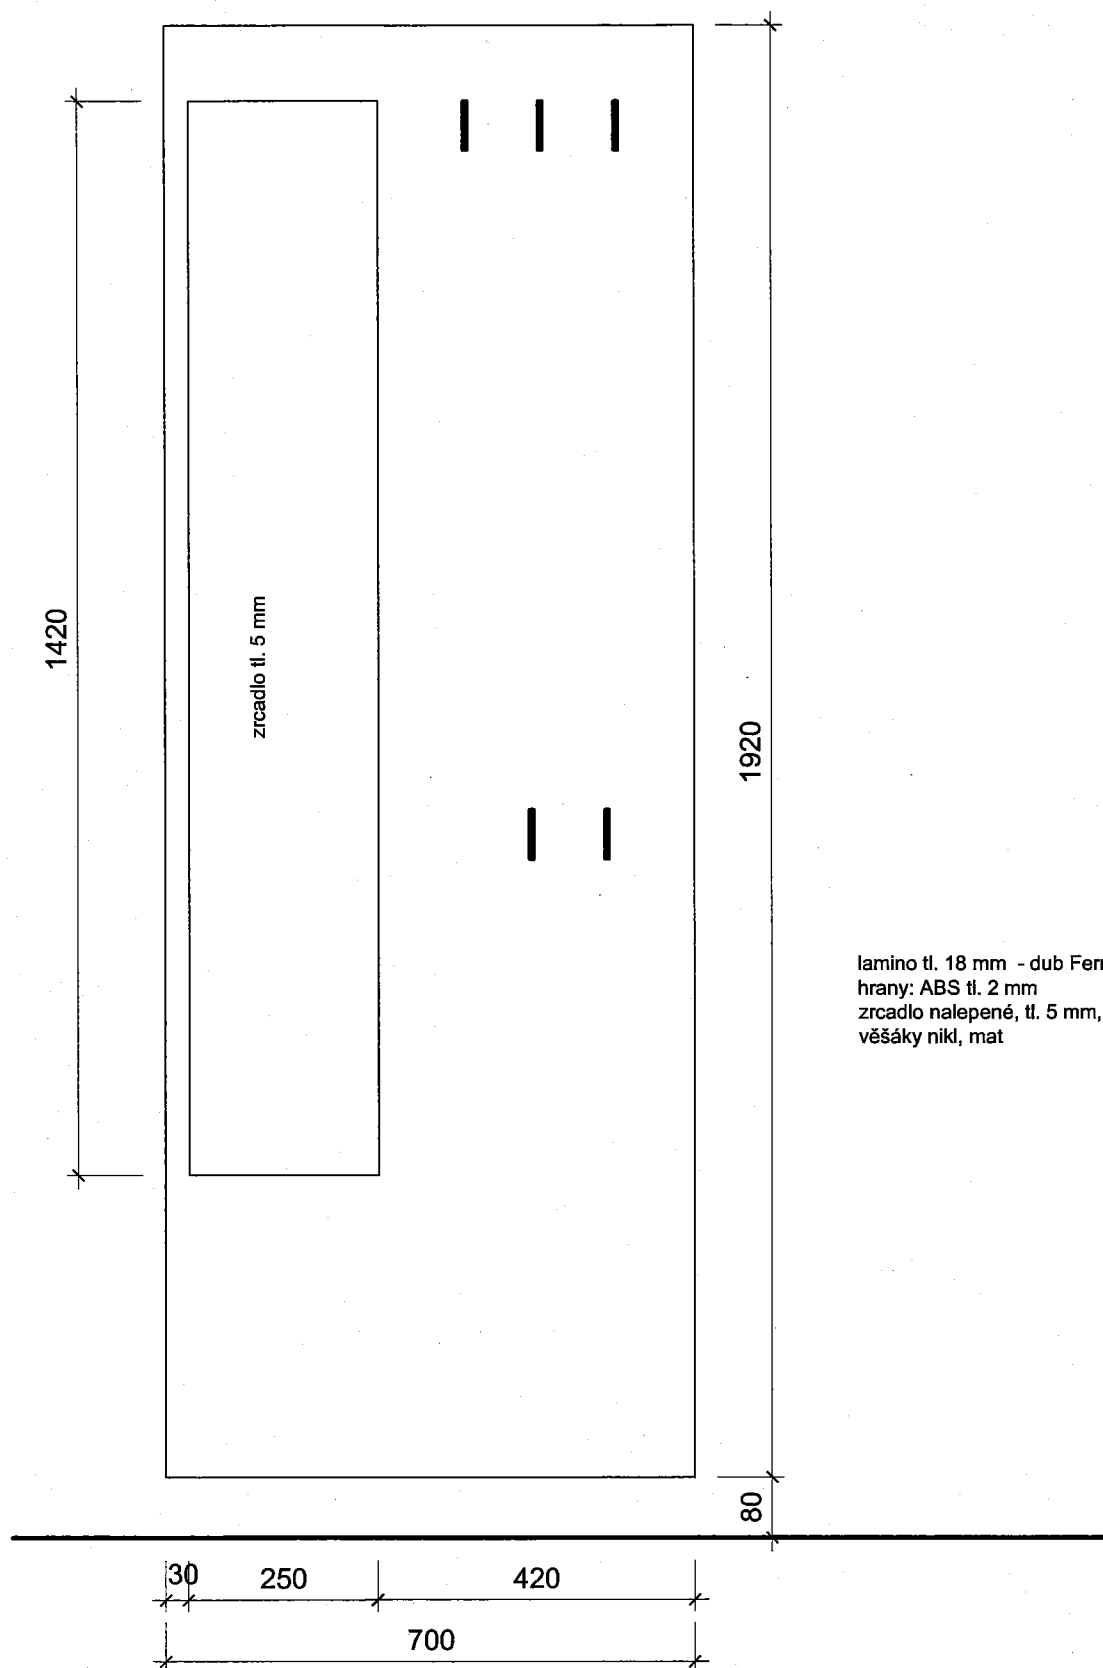

lamino tl. 18 mm - dub Ferrara světlý H1334 ST
hrany: ABS tl. 2 mm
zrcadlo nalepené, tl. 5 mm, hrana leštěná
věšáky nikl, mat

1


ŠEFCÍK design design nábytku a návrhy interiérů	navrhl:	Ing. Vladimír Šefčík	kreslil:	Ing. Vladimír Šefčík	formát:	1A4
	investor:	Střední odborná škola strojní a elektrotechnická Velešín			datum:	5.2015
	akce:	Domov mládeže SOŠSE Veleším			měřítko:	1:10
	výkres:	věšáková stěna pol. 5			č. zakázky:	
					č. výkresu:	2.5

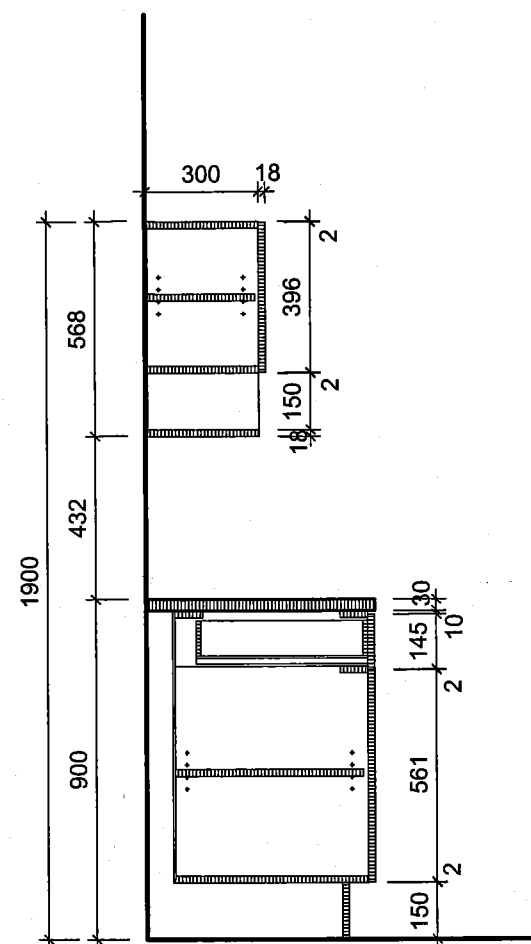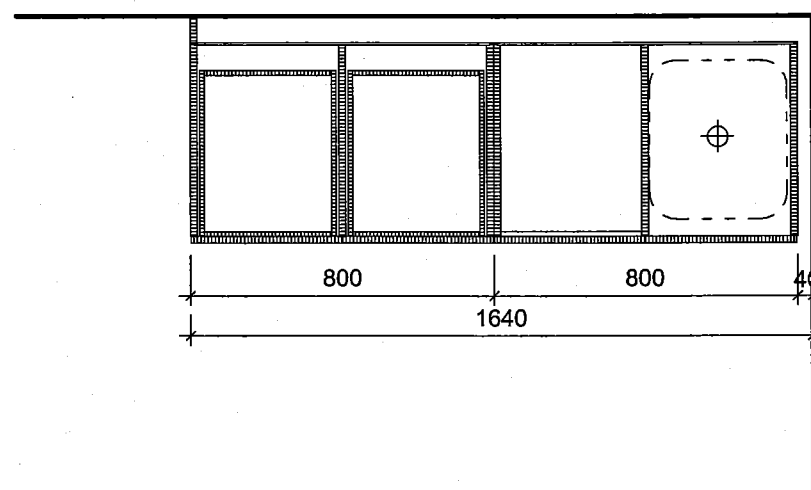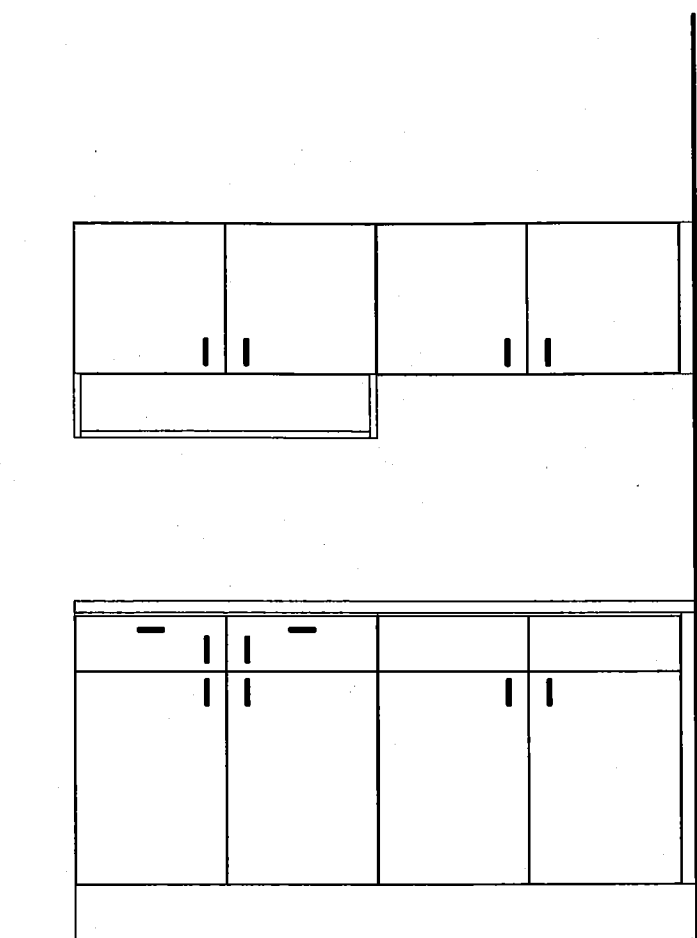

Poznámka:

- všechny uvedené rozměry je nutno zkontrolovat a doměřit na stavbě, nejasnosti konzultovat s autorem projektu
- u prvků a výrobků nepodléhajícím přesné specifikaci je nutné jejich odsouhlasení autorem projektu
- materiály a povrchové úpravy je nutné provádět dle vzorku odsouhlaseného autorem projektu

ŠEFCÍK design design nábytku a návrhy interiérů	navrhl:	Ing. Vladimír Šefčík	kreslil:	Ing. Vladimír Šefčík	formát:	2A4
	investor:	Střední odborná škola strojní a elektrotechnická Velešín			datum:	5.2015
	akce:	Domov mládeže SOŠSE Veleším			měřítko:	1:20
	výkres:	kuchyňka pol. 11			č. zakázky:	
					č. výkresu:	3.1



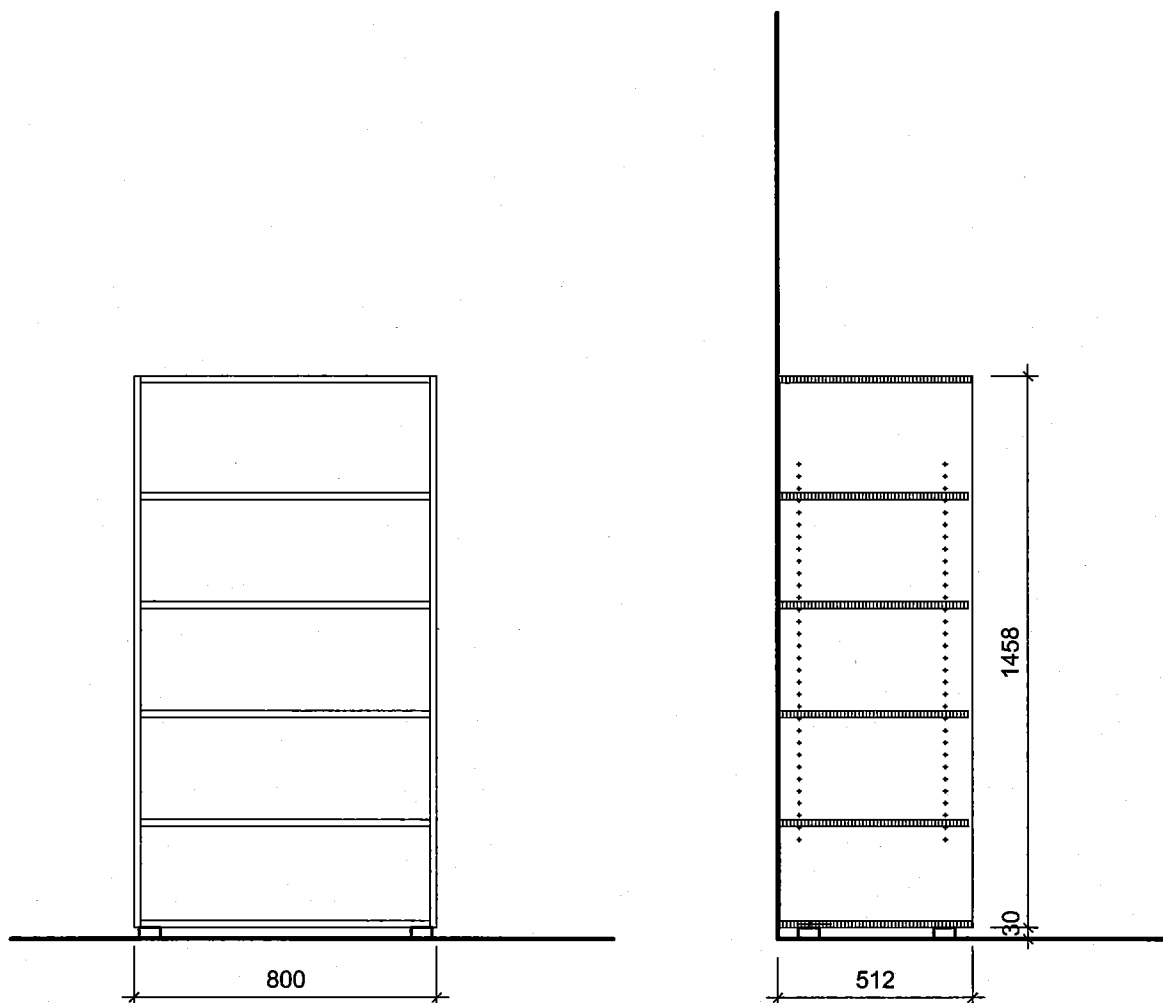


počet: 4 ks

Poznámka:

- všechny uvedené rozměry je nutno zkontrolovat a doměřit na stavbě, nejasnosti konzultovat s autorem projektu
- u prvků a výrobků nepodléhajícím přesné specifikaci je nutné jejich odsouhlasení autorem projektu
- materiály a povrchové úpravy je nutné provádět dle vzorku odsouhlaseného autorem projektu

ŠEFČÍK design nábytku a návrhy interiérů	navrhl:	kreslil:	formát:
	Ing. Vladimír Šefčík	Ing. Vladimír Šefčík	2A4
	investor:	datum:	
	Střední odborná škola strojní a elektrotechnická Velešín	5.2015	
	akce:	měřítko:	
výkres:	Domov mládeže SOŠSE Velešín	1:20	
	policová skříň, sklad prádla	č. zakázky:	
	pol.12	č. výkresu:	
		3.2	

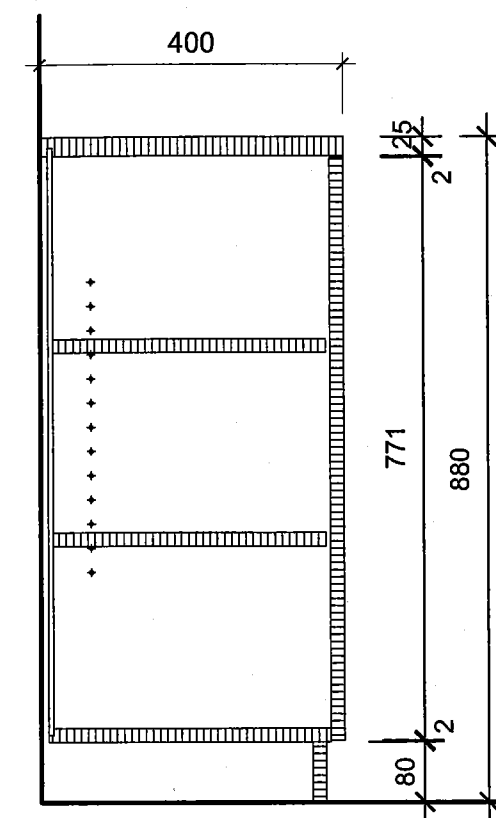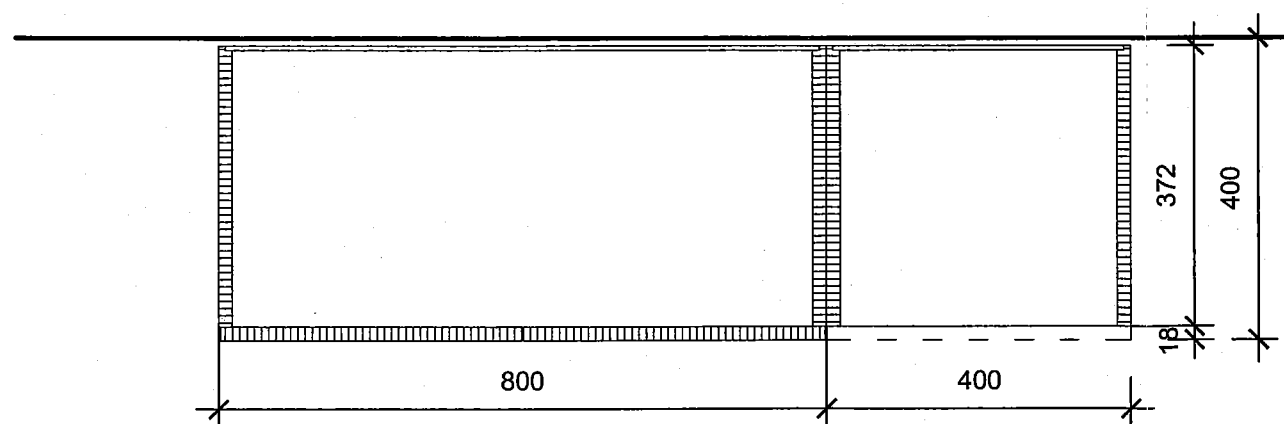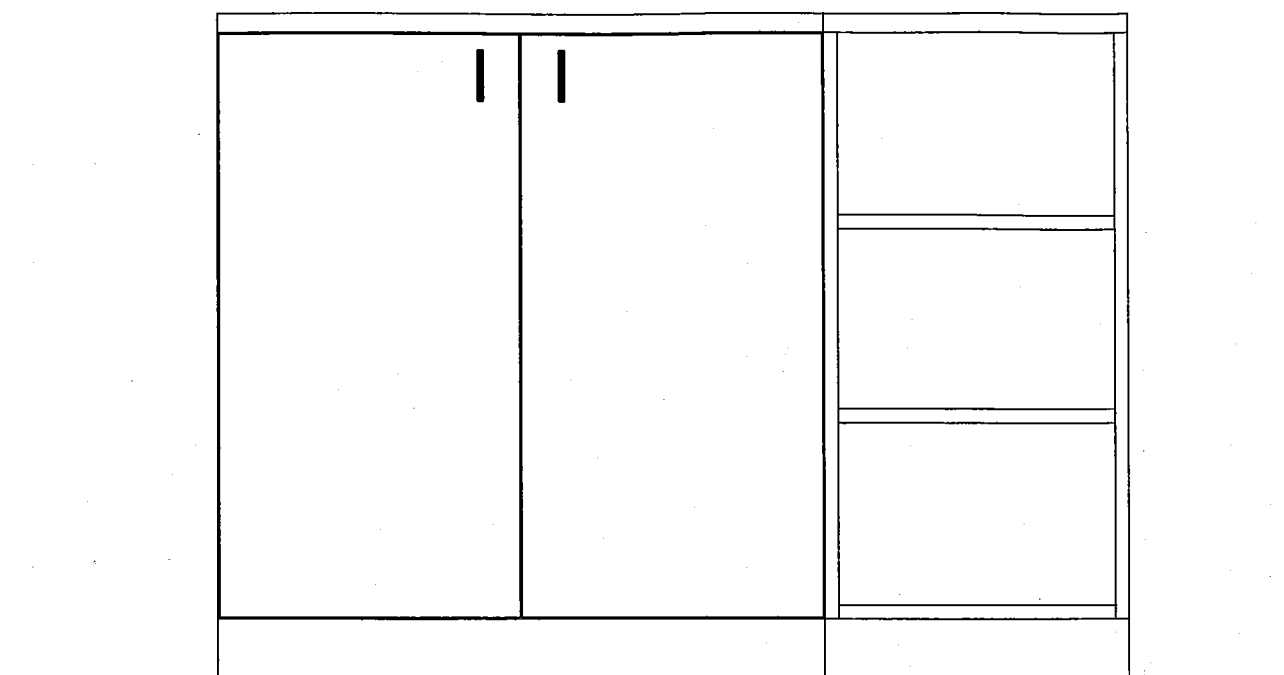

Poznámka:

- všechny uvedené rozměry je nutno zkontrolovat a doměřit na stavbě, nejasnosti konzultovat s autorem projektu
- u prvků a výrobků nepodléhajícím přesné specifikaci je nutné jejich odsouhlasení autorem projektu
- materiály a povrchové úpravy je nutné provádět dle vzorku odsouhlaseného autorem projektu

ŠEFCÍK design nábytku a návrhy interiérů	navrhl: Ing. Vladimír Šefčík	kreslil: Ing. Vladimír Šefčík	formát: 2A4
	investor: Střední odborná škola strojní a elektrotechnická Velešín	datum: 5.2015	
	akce: Domov mládeže SOŠSE Veleším	měřítko: 1:10	
	výkres: skříňka 2DV pol 6 skříňka policová pol.7	č. zakázky:	
			č. výkresu: 3.3