



5.1, 5.2, 5.3, 5.4, 5.5, 5.6
5.7, 5.8, 5.9 celkem 9 pokojů

4.1, 4.2, 4.3, 4.4, 8.1, 8.2
8.3, 8.4 celkem 8 pokojů

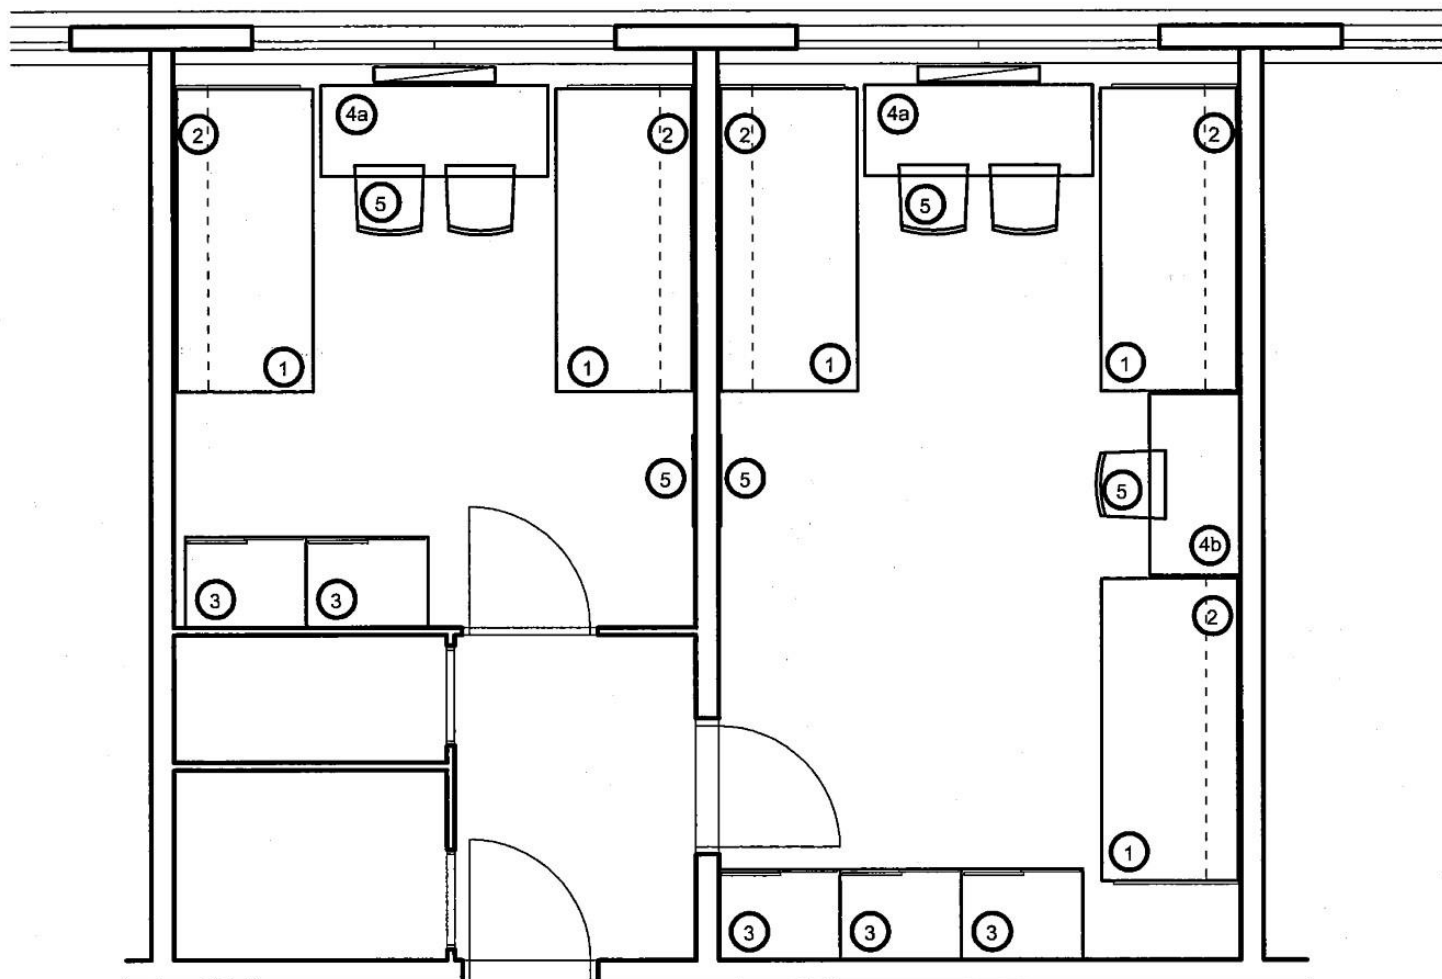


1

ŠEFCÍK design design nábytku a návrhy interiérů	navrhl:	Ing. Vladimír Šefčík	kreslil:	Ing. Vladimír Šefčík	formát:	1A4
	investor:	Střední odborná škola strojní a elektrotechnická Velešín			datum:	5.2015
	akce:	Domov mládeže SOŠSE Veleším			měřítko:	1:50
	výkres:	pokoj dvoulůžkový pokoj třílůžkový			č. zakázky:	
					č. výkresu:	1.1


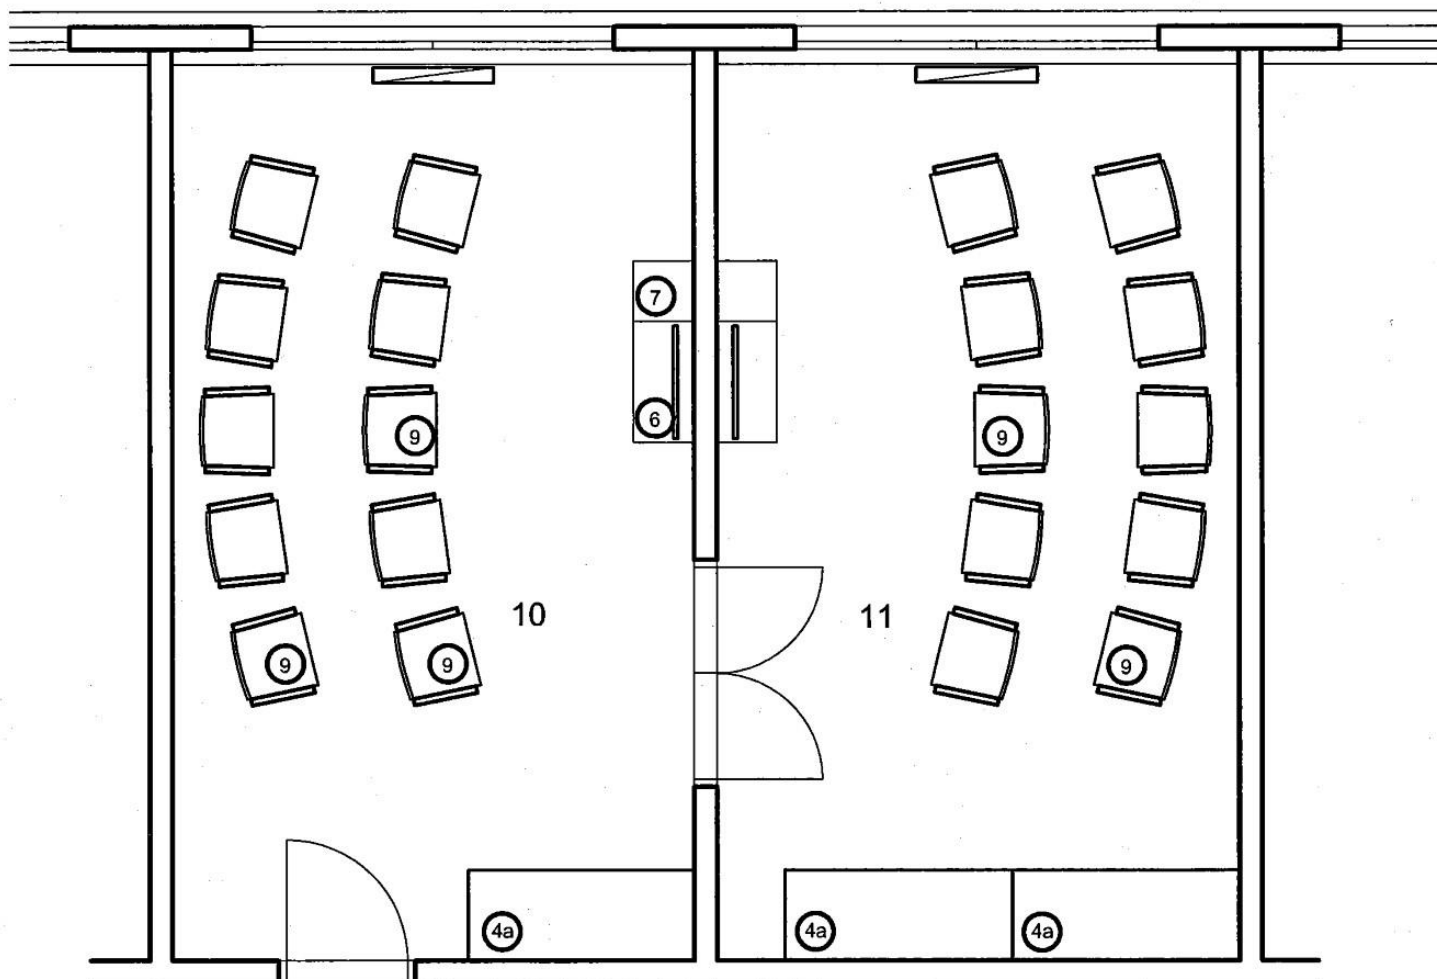


ŠEFCÍK design design nábytku a návrhy interiérů	navrhl: Ing. Vladimír Šefčík	kreslil: Ing. Vladimír Šefčík	formát: 1A4
	investor: Střední odborná škola strojní a elektrotechnická Velešín		datum: 5.2015
	akce: Domov mládeže SOŠSE Velešín		měřítko: 1:50
	výkres: společenská místnost č.10 společenská místnost č.11		č. zakázky:
			č. výkresu: 1.2

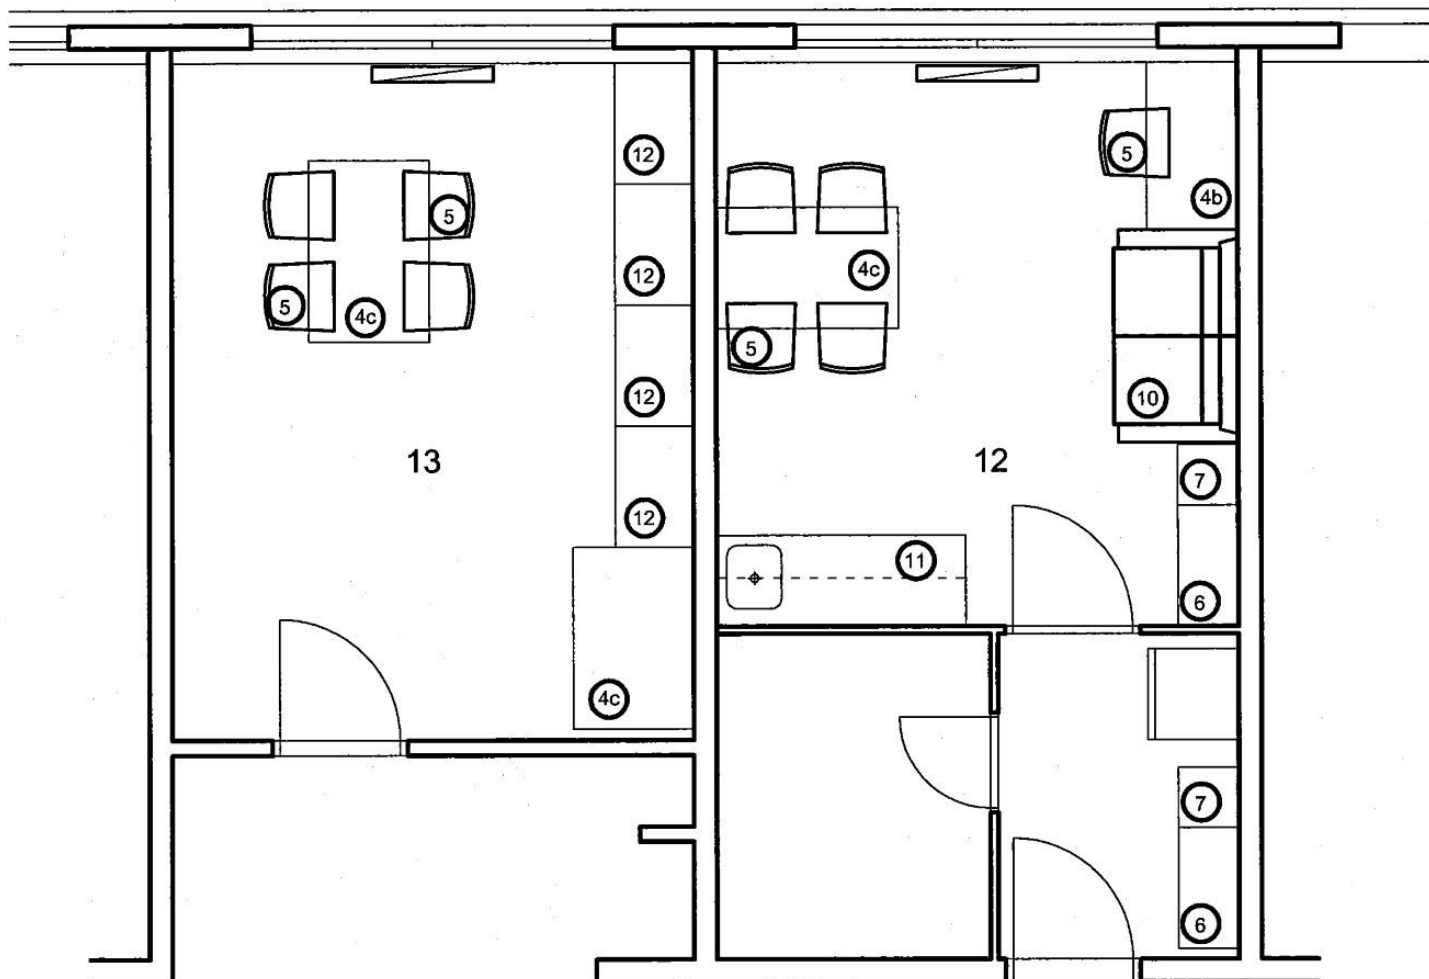

1


ŠEFCÍK design design nábytku a návrhy interiérů	navrhl:	Ing. Vladimír Šefčík	kreslil:	Ing. Vladimír Šefčík	formát:	1A4
	investor:	Střední odborná škola strojní a elektrotechnická Velešín			datum:	5.2015
	akce:	Domov mládeže SOŠSE Veleším			měřítko:	1:50
	výkres:	kuchyňka č. 12 sklad č. 13			č. zakázky:	
					č. výkresu:	1.-3

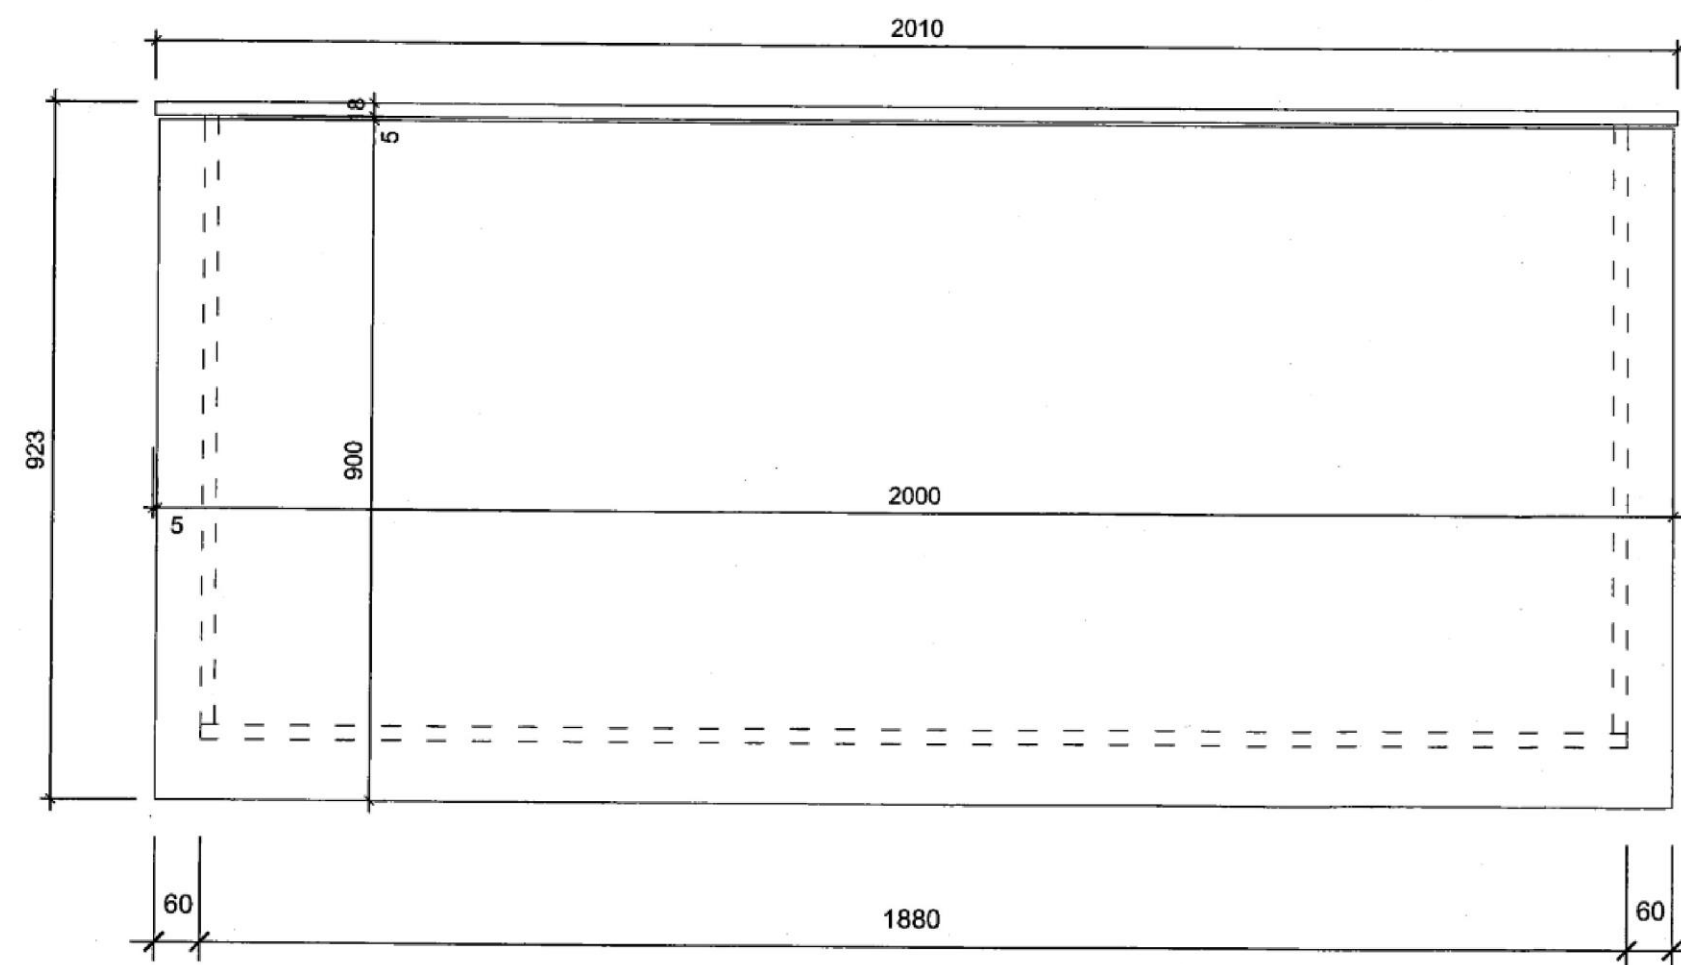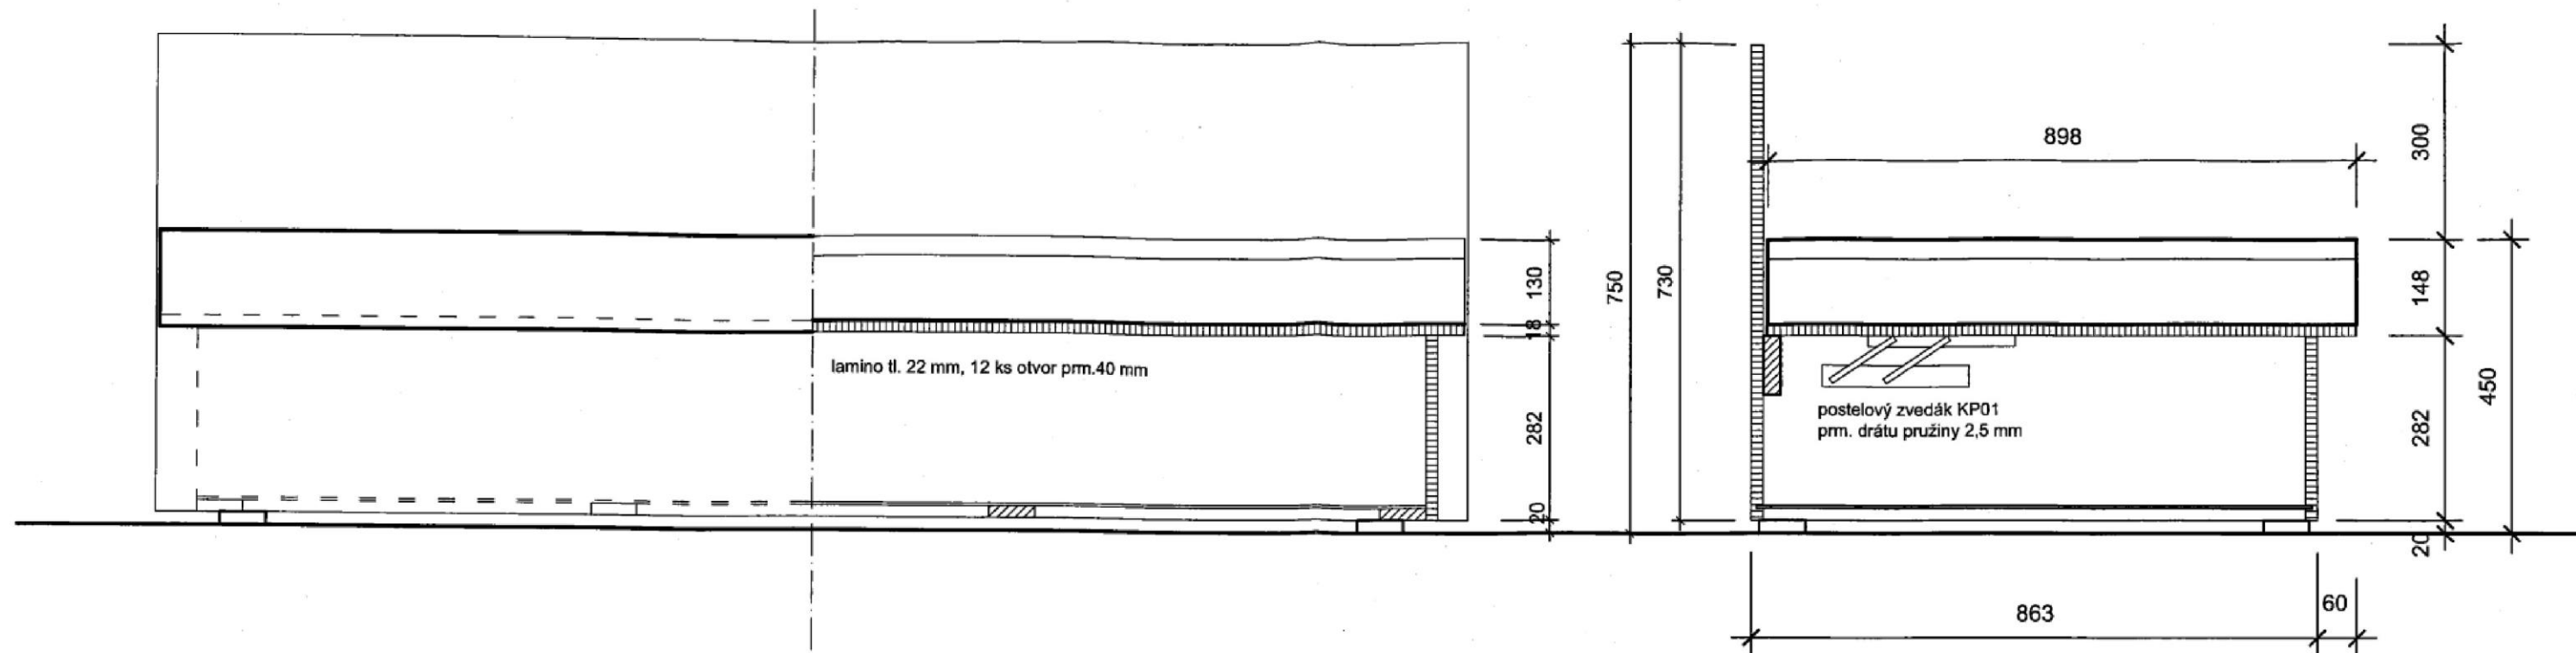

Poznámka:

- všechny uvedené rozměry je nutno zkontrolovat a doměřit na stavbě, nejasnosti konzultovat s autorem projektu
- u prvků a výrobků nepodléhajícím přesné specifikaci je nutné jejich odsouhlasení autorem projektu
- materiály a povrchové úpravy je nutné provádět dle vzorku odsouhlaseného autorem projektu

ŠEFČÍK design nábytku a návrhy interiérů	navrhl:	Ing. Vladimír Šefčík	kreslil:	Ing. Vladimír Šefčík	formát:	2A4
	investor:	Střední odborná škola strojní a elektrotechnická Velešín			datum:	5.2015
	akce:	Domov mládeže SOŠSE Velešín			měřítko:	1:10
	výkres:	válenda pol.1			č. zakázky:	
					č. výkresu:	2.1


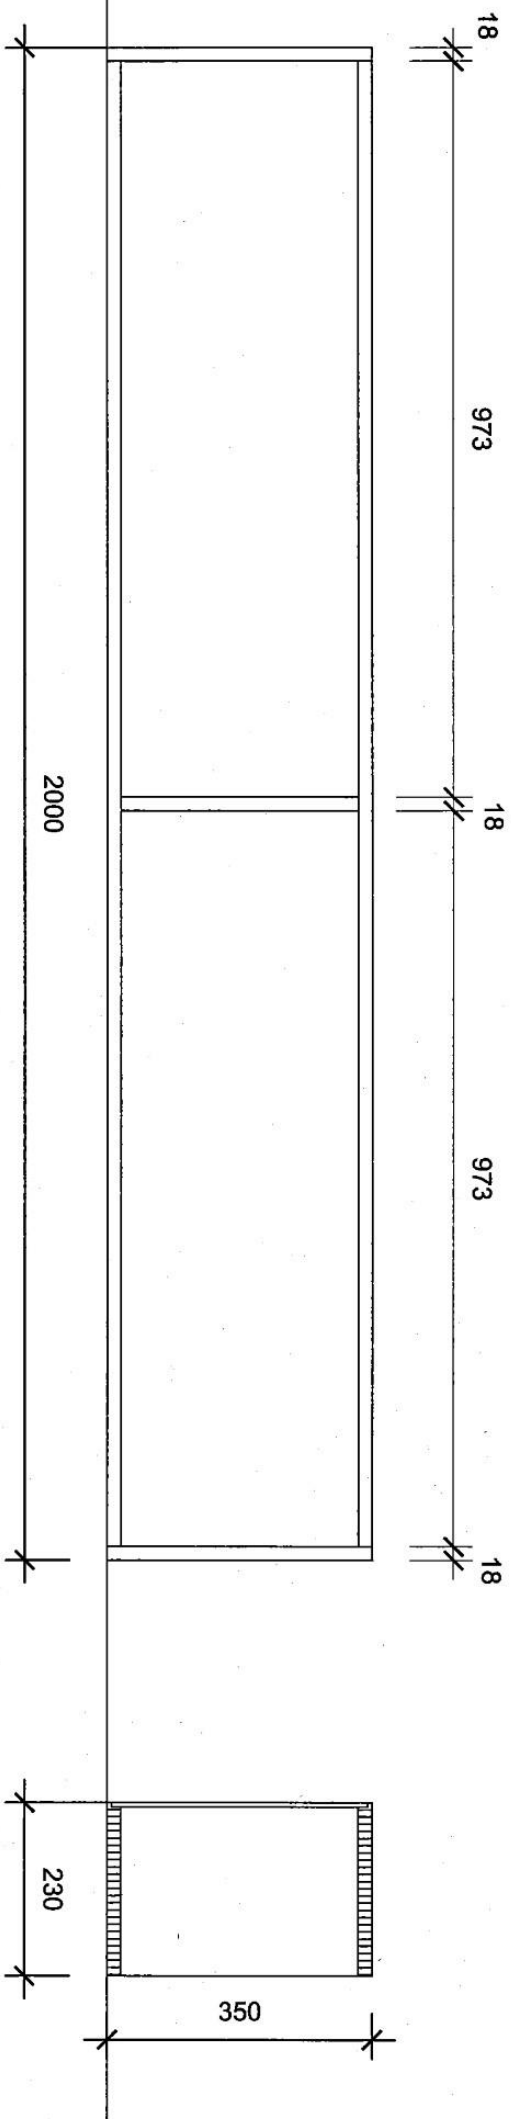


Poznámka:

- všechny uvedené rozměry je nutno zkontrolovat a doměřit na stavbě, nejjasnost konzultovat s autorem projektu
- u prvků a výrobků nepodléhajícím přesné specifikaci je nutné jejich odsouhlasení autorem projektu
- materiály a povrchové úpravy je nutné provádět dle vzorku odsouhlaseného autorem projektu


1

ŠEFCÍK design design nábytku a návrhy interiérů			
navrhl:	Ing. Vladimír Šefčík	kreslil:	Ing. Vladimír Šefčík
investor:	Střední odborná škola strojní a elektrotechnická Velešín		
akce:	Domov mládeže SOŠSE Velešín		
výkres:	polička		
	pol. 2		
formát:	1A4		
datum:	5.2015		
mřítko:	1:10		
č. zakázky:			
č. výkresu:	2.2		

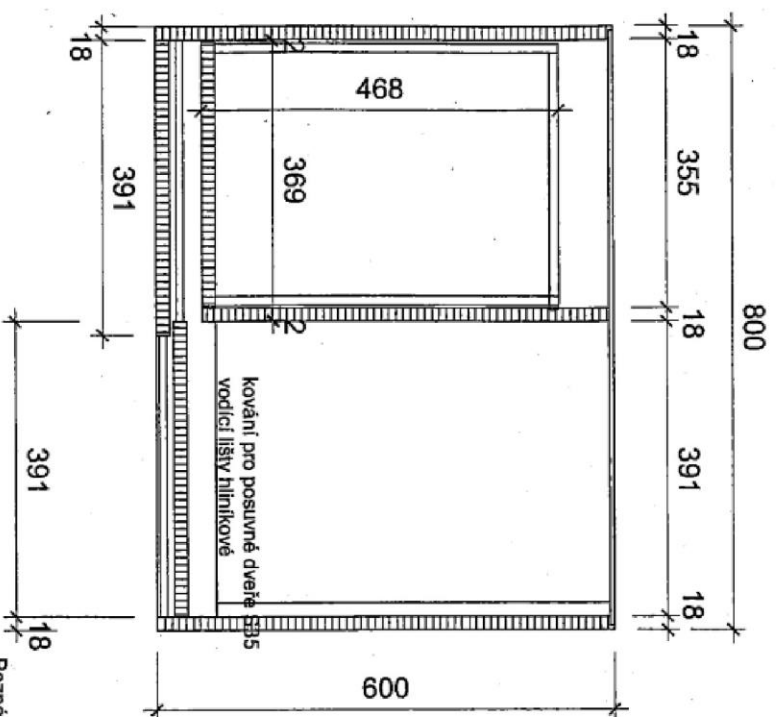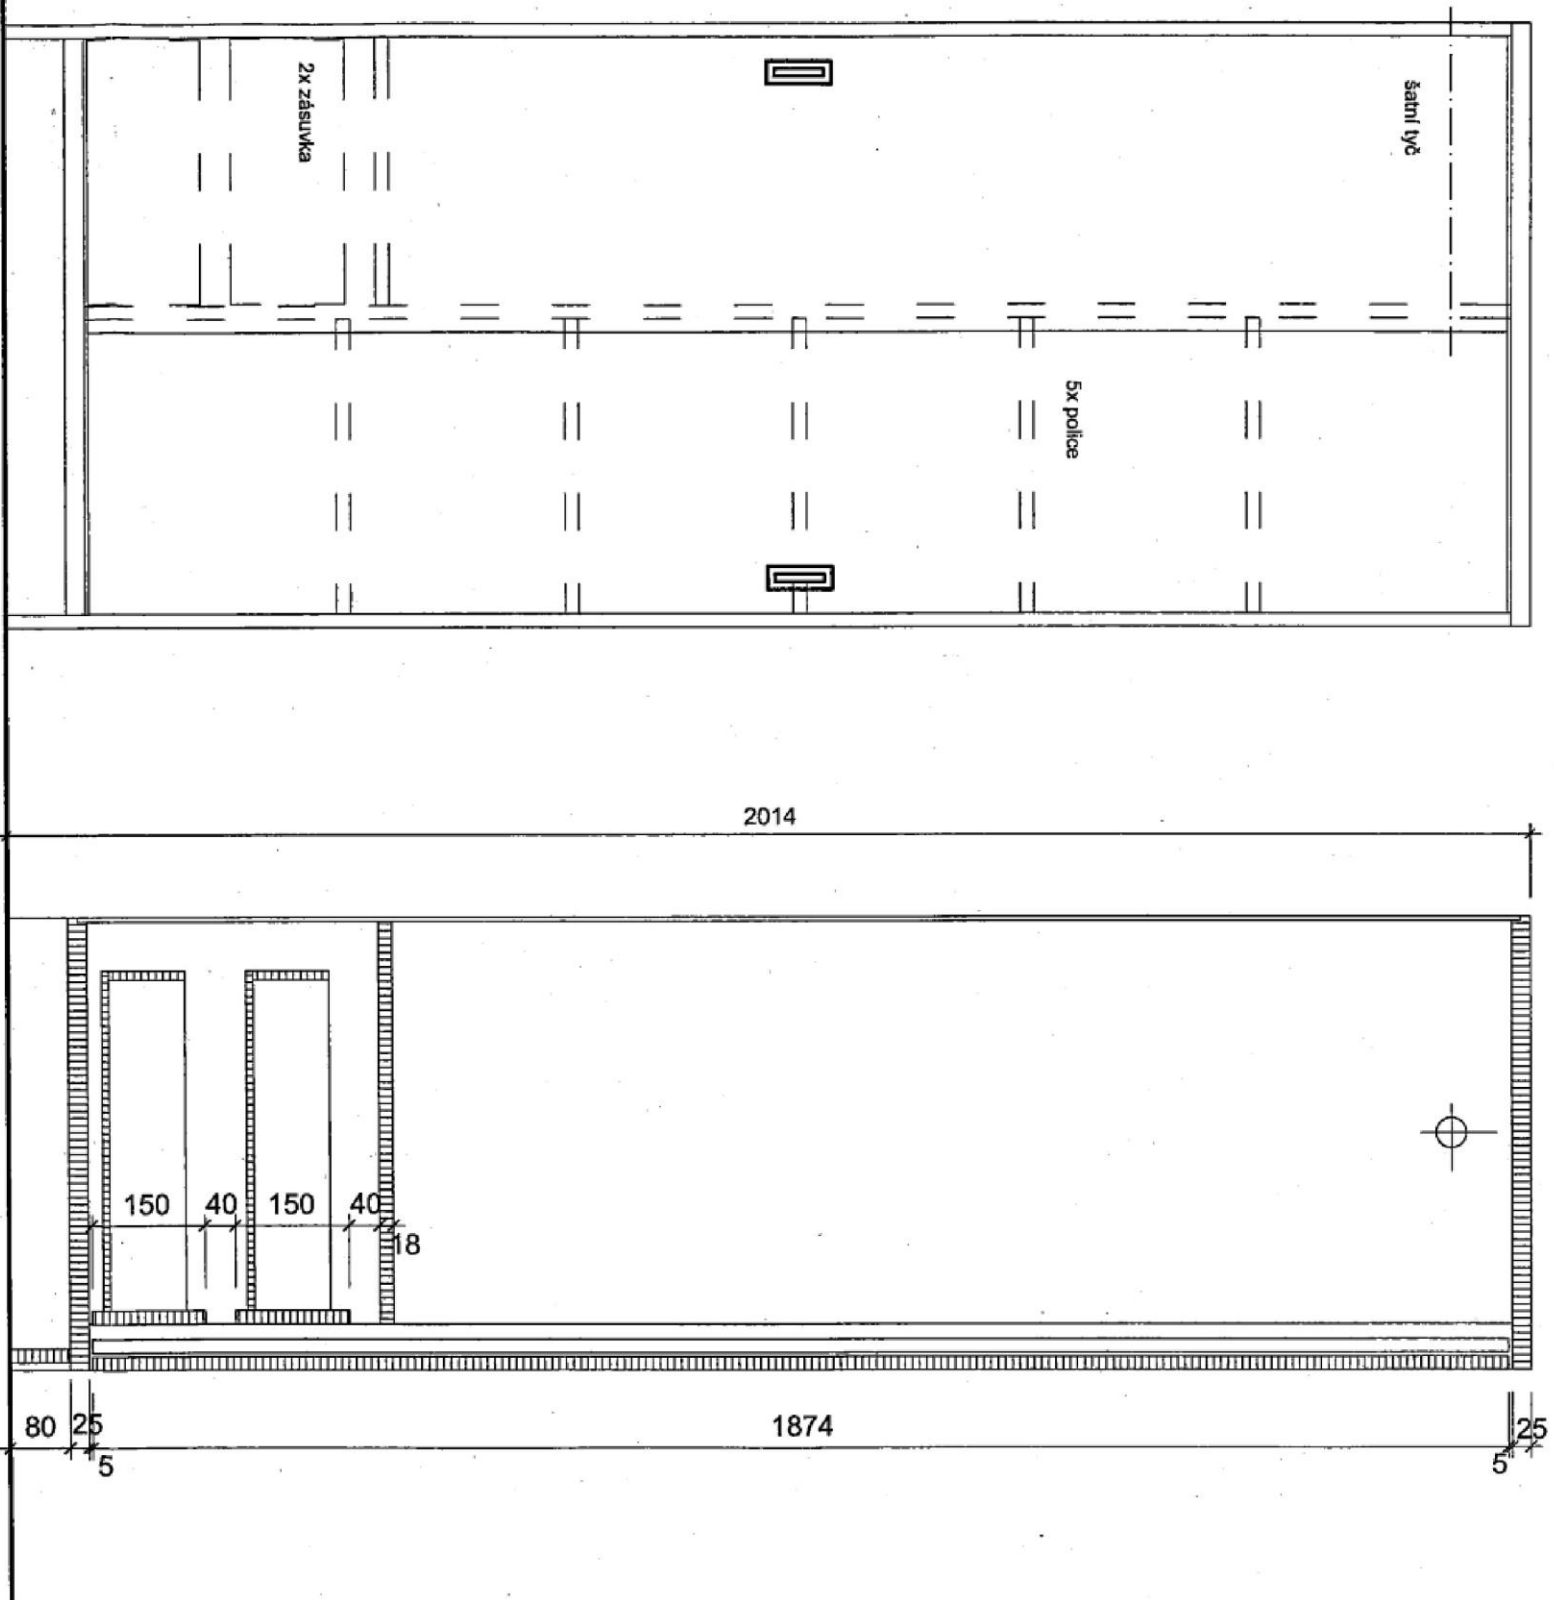

Poznámka:
- všechny uvedené rozměry je nutno zkontrolovat a doměřit na stavbě, nejasnosti konzultovat s autorem projektu
- u prvku a výrobku nepodléhajícím přesné specifikaci je nutné jejich odsouhlasení autorem projektu
- materiály a povrchové úpravy je nutné prověřit dle vzorku odsouhlaseného autorem projektu

ŠEFCÍK design design nábytku a návrhy interiérů		formát: 2A4	
navrhl:	Ing. Vladimír Šefčík	kreslil:	Ing. Vladimír Šefčík
investor:	Střední odborná škola strojí a elektrotechnická Velešín		
akce:	Domov mládeže SOŠSE Veleším		
výkres:	skříň šatní,		
	pol.3		
		datum:	5.2.2015
		mřítko:	1:10
		č. zakázky:	
		č. výkresu:	2.3

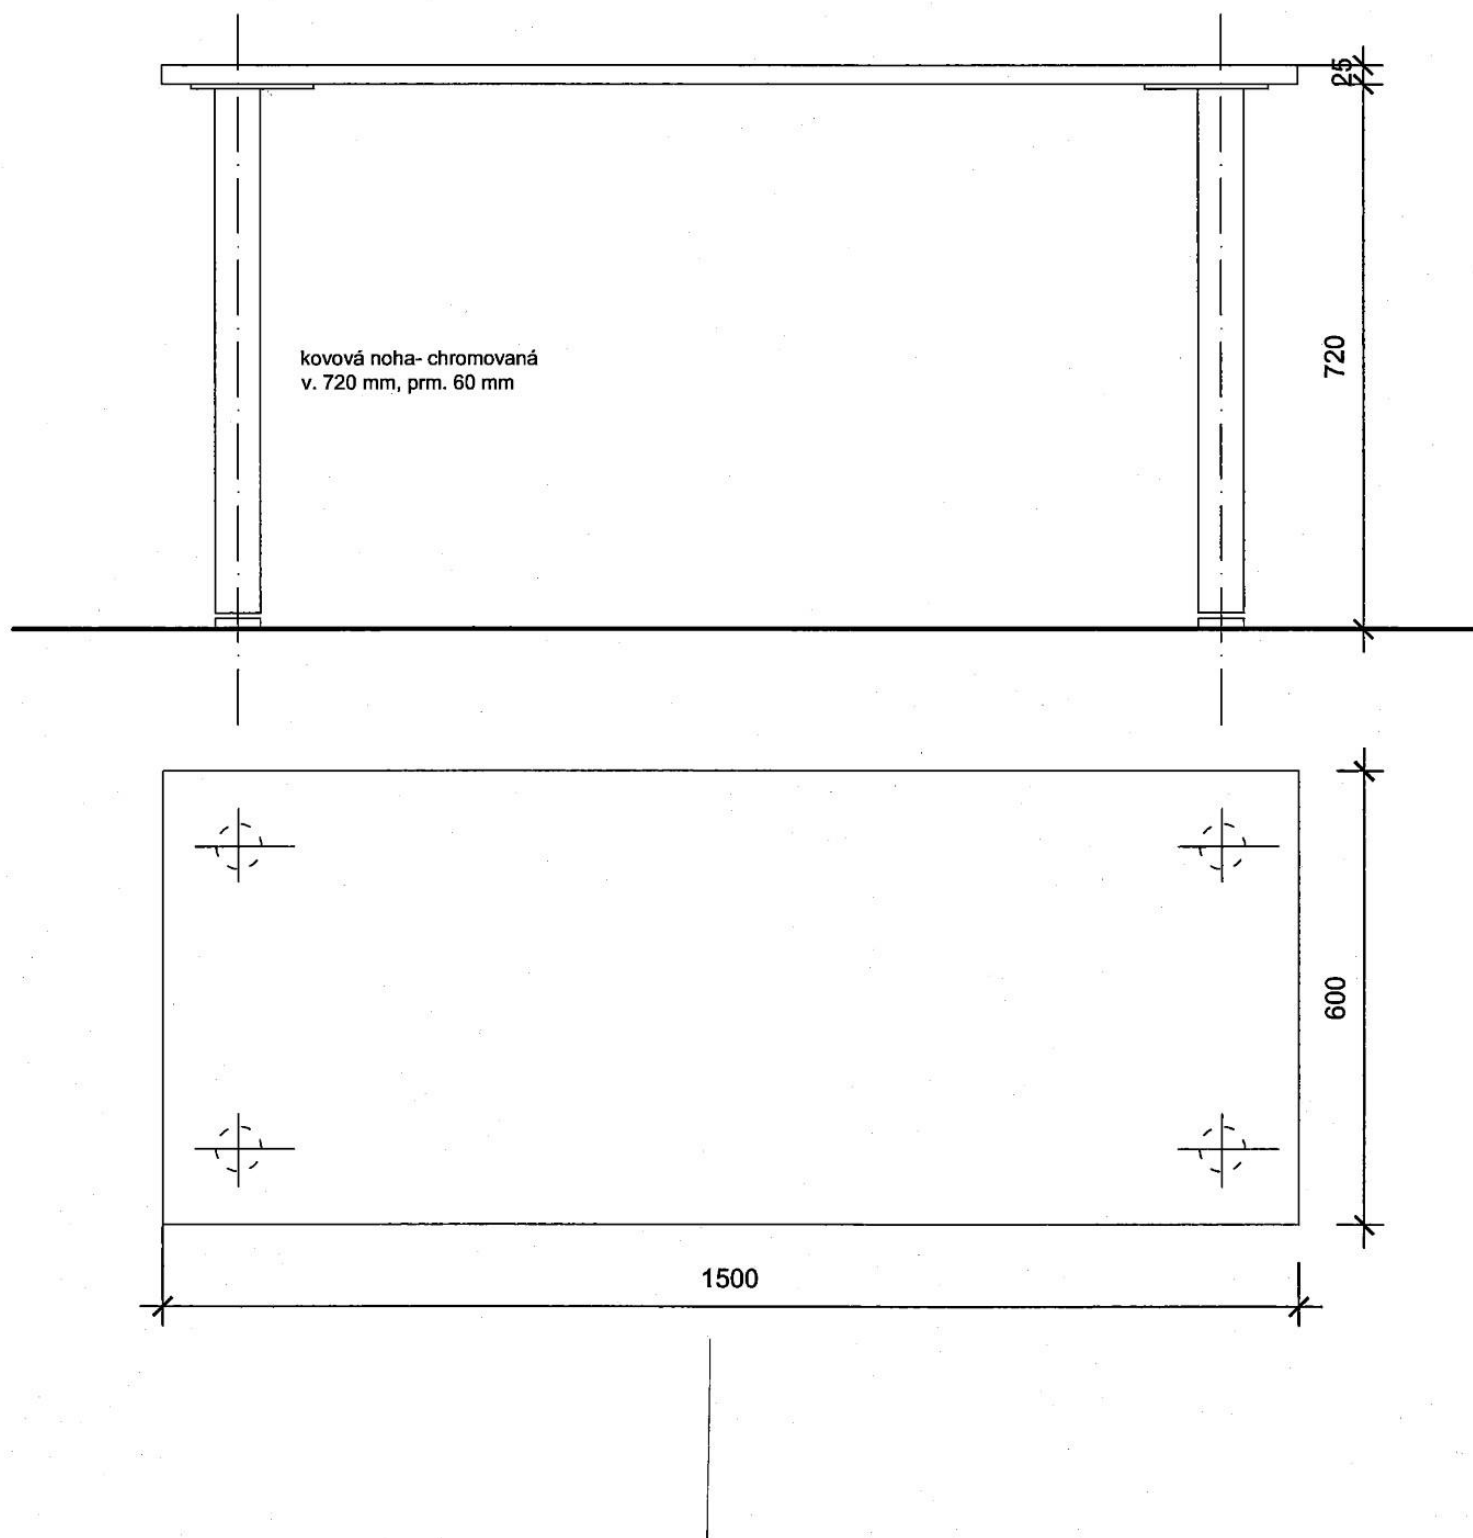


Poznámka:

- všechny uvedené rozměry je nutno zkontrolovat a doměřit na stavbě, nejasnosti konzultovat s autorem projektu
- u prvků a výrobků nepodléhajícím přesné specifikaci je nutné jejich odsouhlasení autorem projektu
- materiály a povrchové úpravy je nutné provádět dle vzorku odsouhlaseného autorem projektu




1

ŠEFCÍK design design nábytku a návrhy interiérů	navrhl:	Ing. Vladimír Šefčík	kreslil:	Ing. Vladimír Šefčík	formát:	2A4
	investor:	Střední odborná škola strojní a elektrotechnická Velešín			datum:	5.2015
	akce:	Domov mládeže SOŠSE Veleším			měřítko:	1:10
	výkres:	stůl 1500x600 pol.4a, stůl 1100x600 pol.4b stůl 1200x800 pol. 4c			č. zakázky:	
					č. výkresu:	2.4

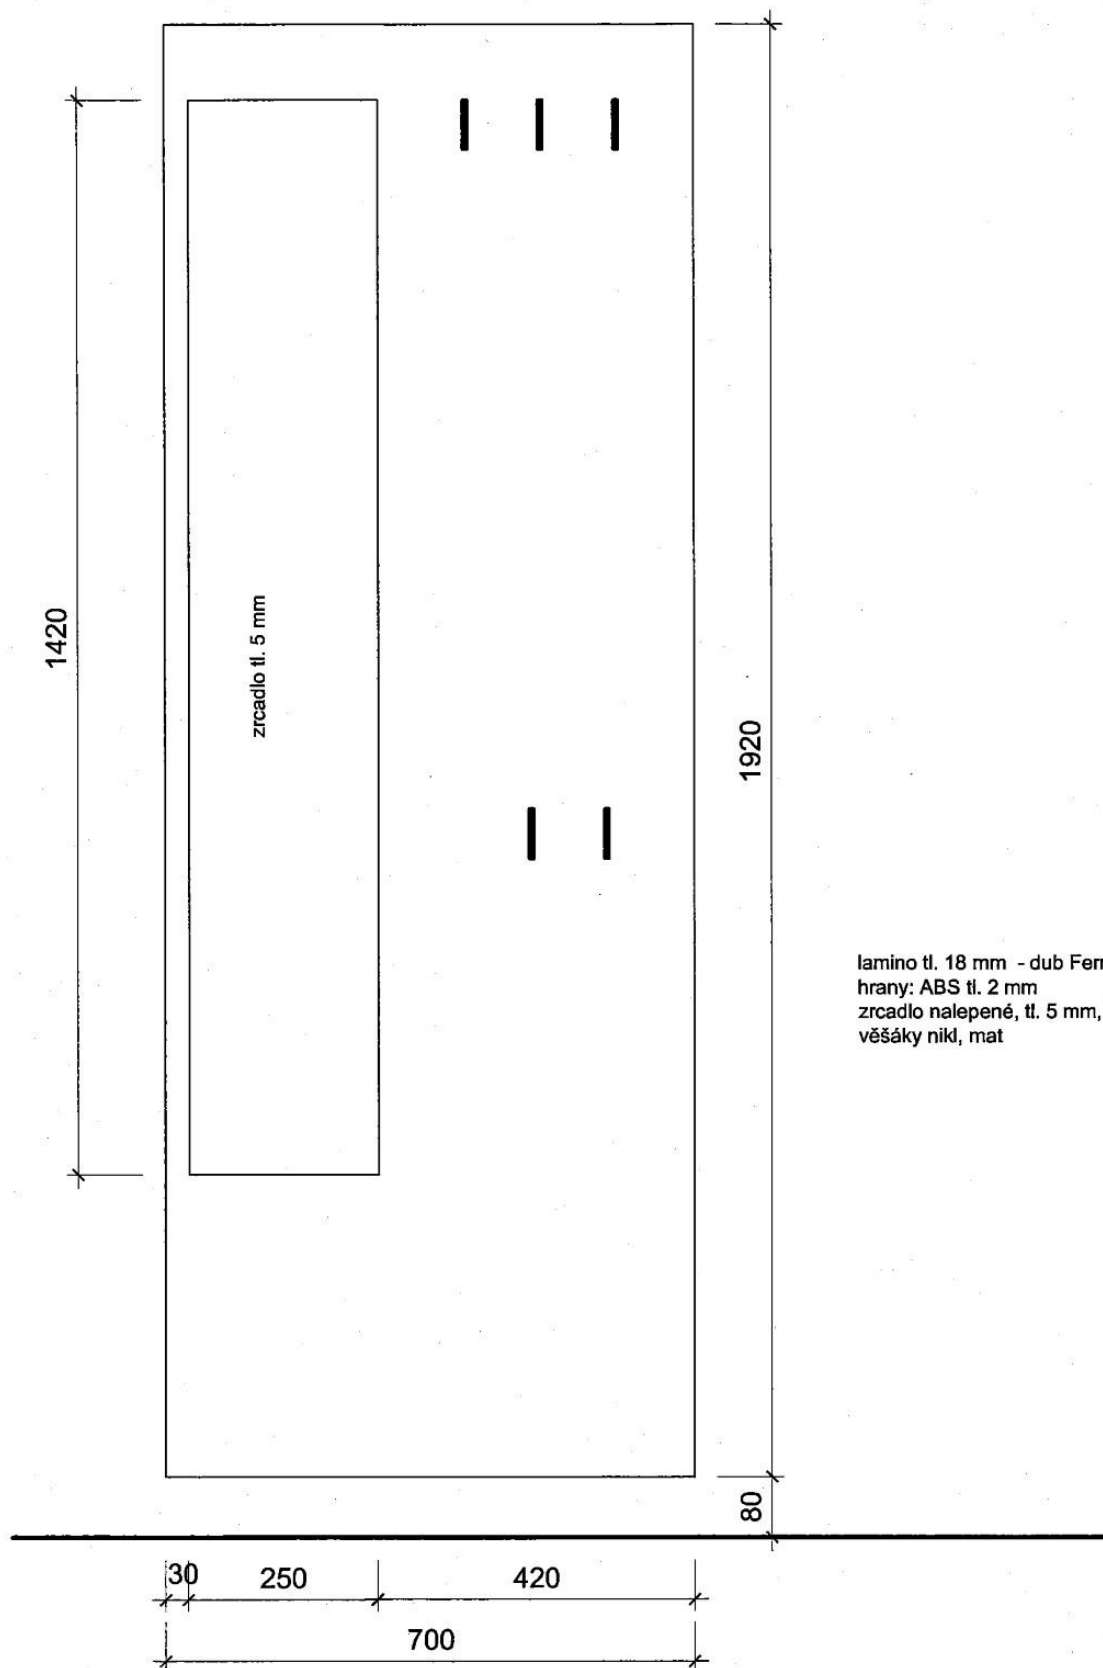


1

ŠEFCÍK design design nábytku a návrhy interiérů	navrhl:	Ing. Vladimír Šefčík	kreslil:	Ing. Vladimír Šefčík	formát:	1A4
	investor:	Střední odborná škola strojní a elektrotechnická Velešín			datum:	5.2015
	akce:	Domov mládeže SOŠSE Veleším			měřítko:	1:10
	výkres:	věšáková stěna pol. 5			č. zakázky:	
					č. výkresu:	2.5

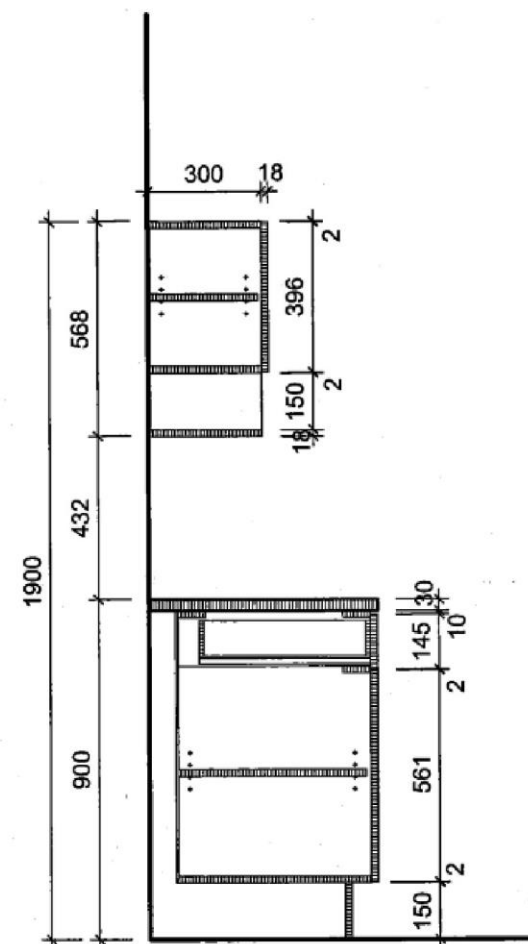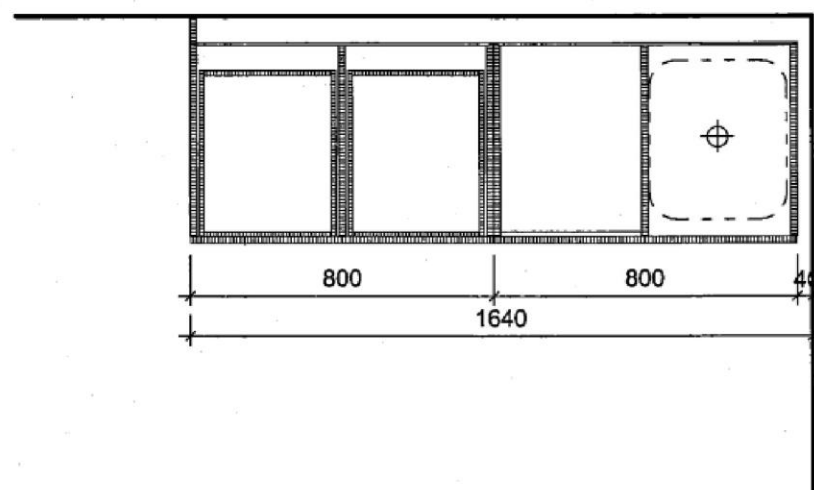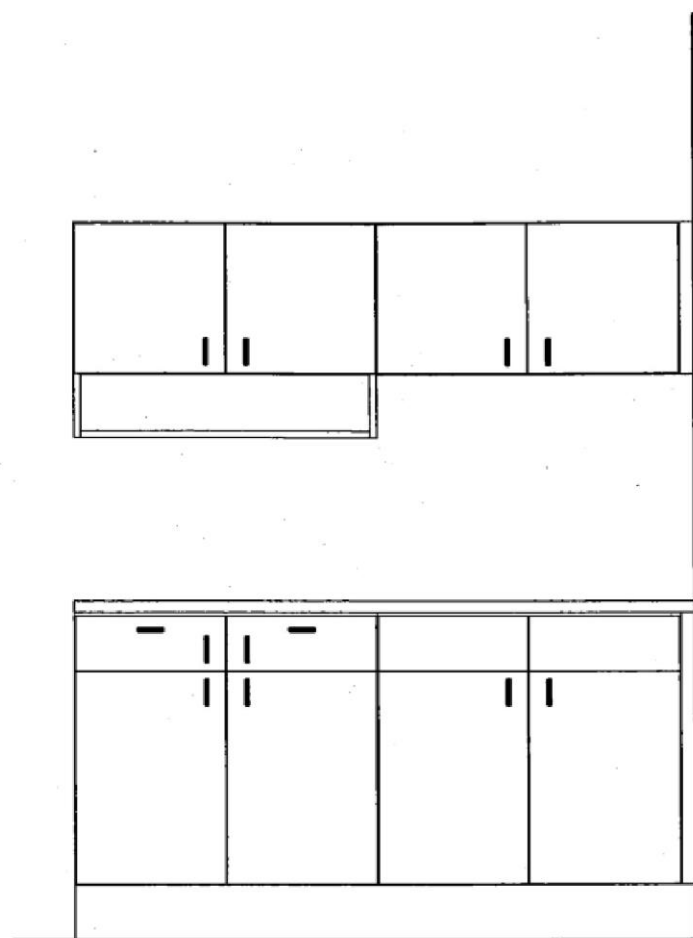

Poznámka:
 - všechny uvedené rozměry je nutno zkontrolovat a doměřit na stavbě, nejasnosti konzultovat s autorem projektu
 - u prvků a výrobků nepodléhajícím přesné specifikaci je nutné jejich odsouhlasení autorem projektu
 - materiály a povrchové úpravy je nutné provádět dle vzorku odsouhlaseného autorem projektu

ŠEFCÍK design design nábytku a návrhy interiérů	navrhl:	Ing. Vladimír Šefčík	kreslil:	Ing. Vladimír Šefčík	formát:	2A4
	investor:	Střední odborná škola strojní a elektrotechnická Velešín			datum:	5.2015
	akce:	Domov mládeže SOŠSE Veleším			měřítko:	1:20
	výkres:	kuchyňka pol. 11			č. zakázky:	
					č. výkresu:	3.1



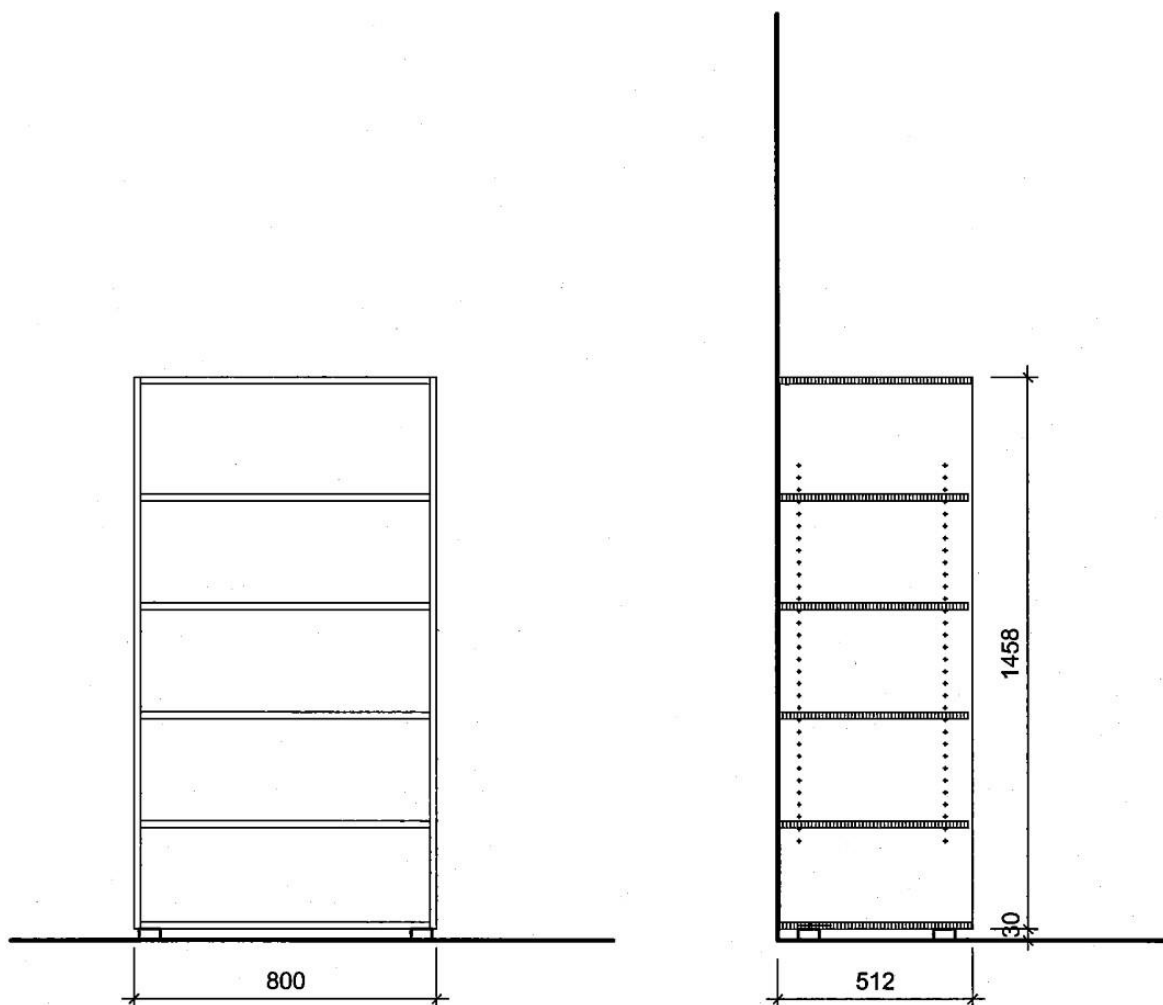


počet: 4 ks

Poznámka:

- všechny uvedené rozměry je nutno zkontrolovat a doměřit na stavbě, nejasnosti konzultovat s autorem projektu
- u prvků a výrobků nepodléhajícím přesné specifikaci je nutné jejich odsouhlasení autorem projektu
- materiály a povrchové úpravy je nutné provádět dle vzorku odsouhlaseného autorem projektu

ŠEFČÍK design nábytku a návrhy interiérů	navrhl:	Ing. Vladimír Šefčík	kreslil:	Ing. Vladimír Šefčík	formát:	2A4
	investor:	Střední odborná škola strojní a elektrotechnická Velešín			datum:	5.2015
	akce:	Domov mládeže SOŠSE Velešín			měřítko:	1:20
	výkres:	policová skříň, sklad prádla pol.12			č. zakázky:	
					č. výkresu:	3.2

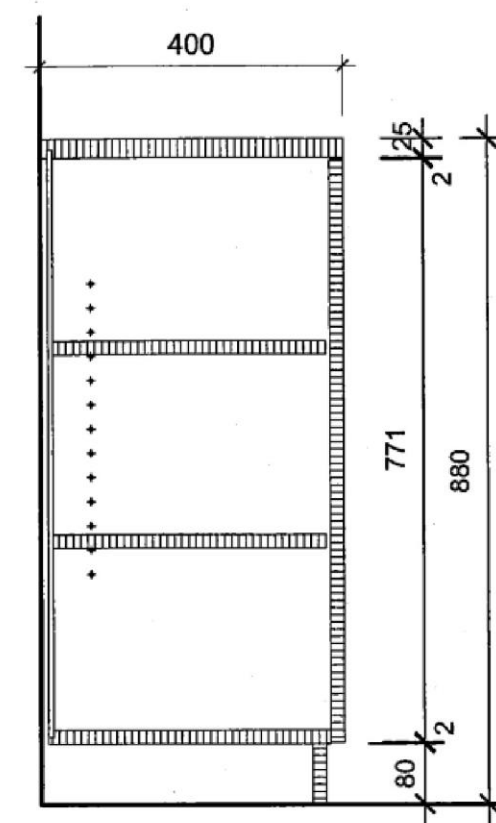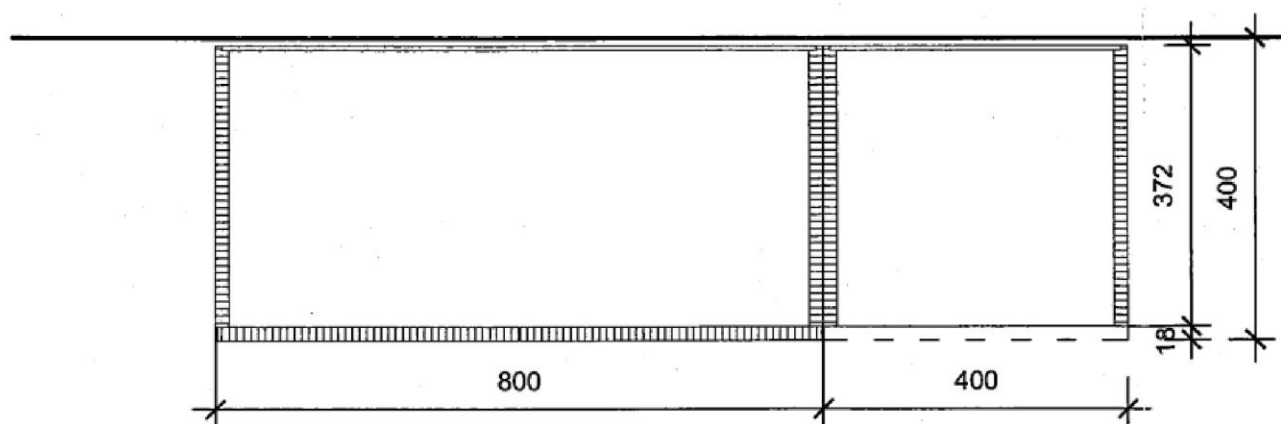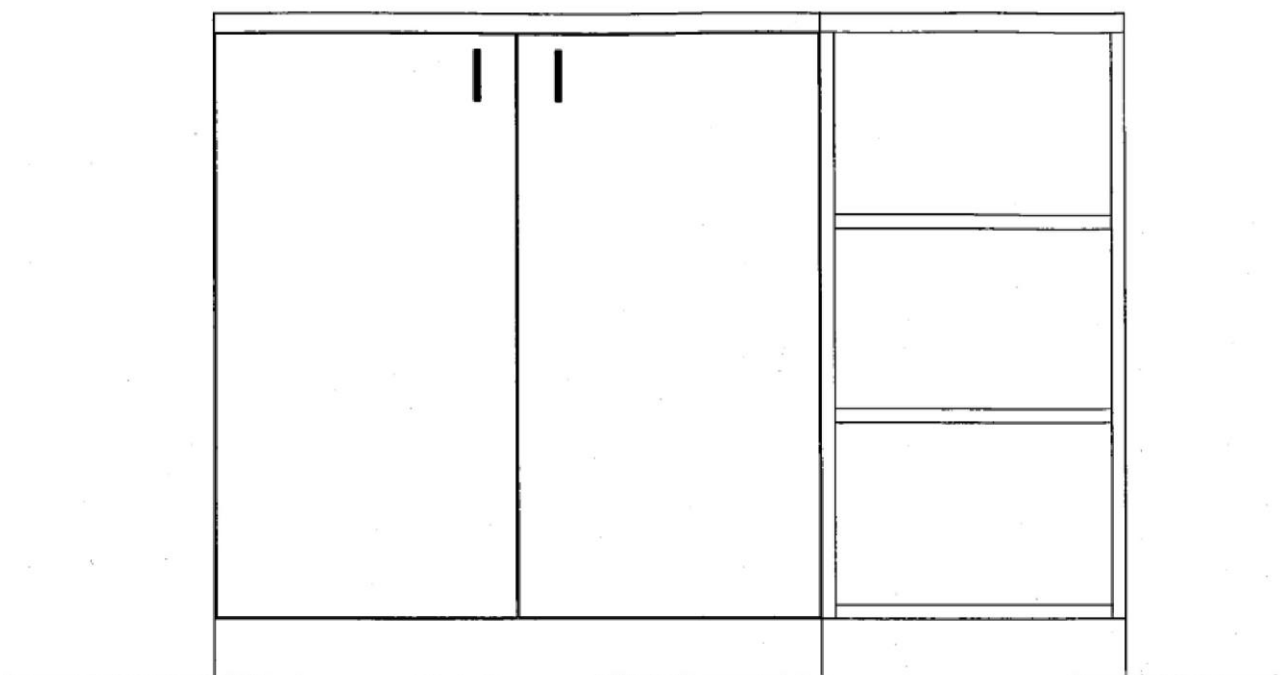

Poznámka:

- všechny uvedené rozměry je nutno zkontrolovat a doměřit na stavbě, nejasnosti konzultovat s autorem projektu
- u prvků a výrobků nepodléhajícím přesné specifikaci je nutné jejich odsouhlasení autorem projektu
- materiály a povrchové úpravy je nutné provádět dle vzorku odsouhlaseného autorem projektu

ŠEFCÍK design nábytku a návrhy interiérů	navrhl:	Ing. Vladimír Šefčík	kreslil:	Ing. Vladimír Šefčík	formát:	2A4
	investor:	Střední odborná škola strojní a elektrotechnická Velešín			datum:	5.2015
	akce:	Domov mládeže SOŠSE Velešín			měřítko:	1:10
	výkres:	skříňka 2DV pol 6 skříňka policová pol.7			č. zakázky:	
					č. výkresu:	3.3